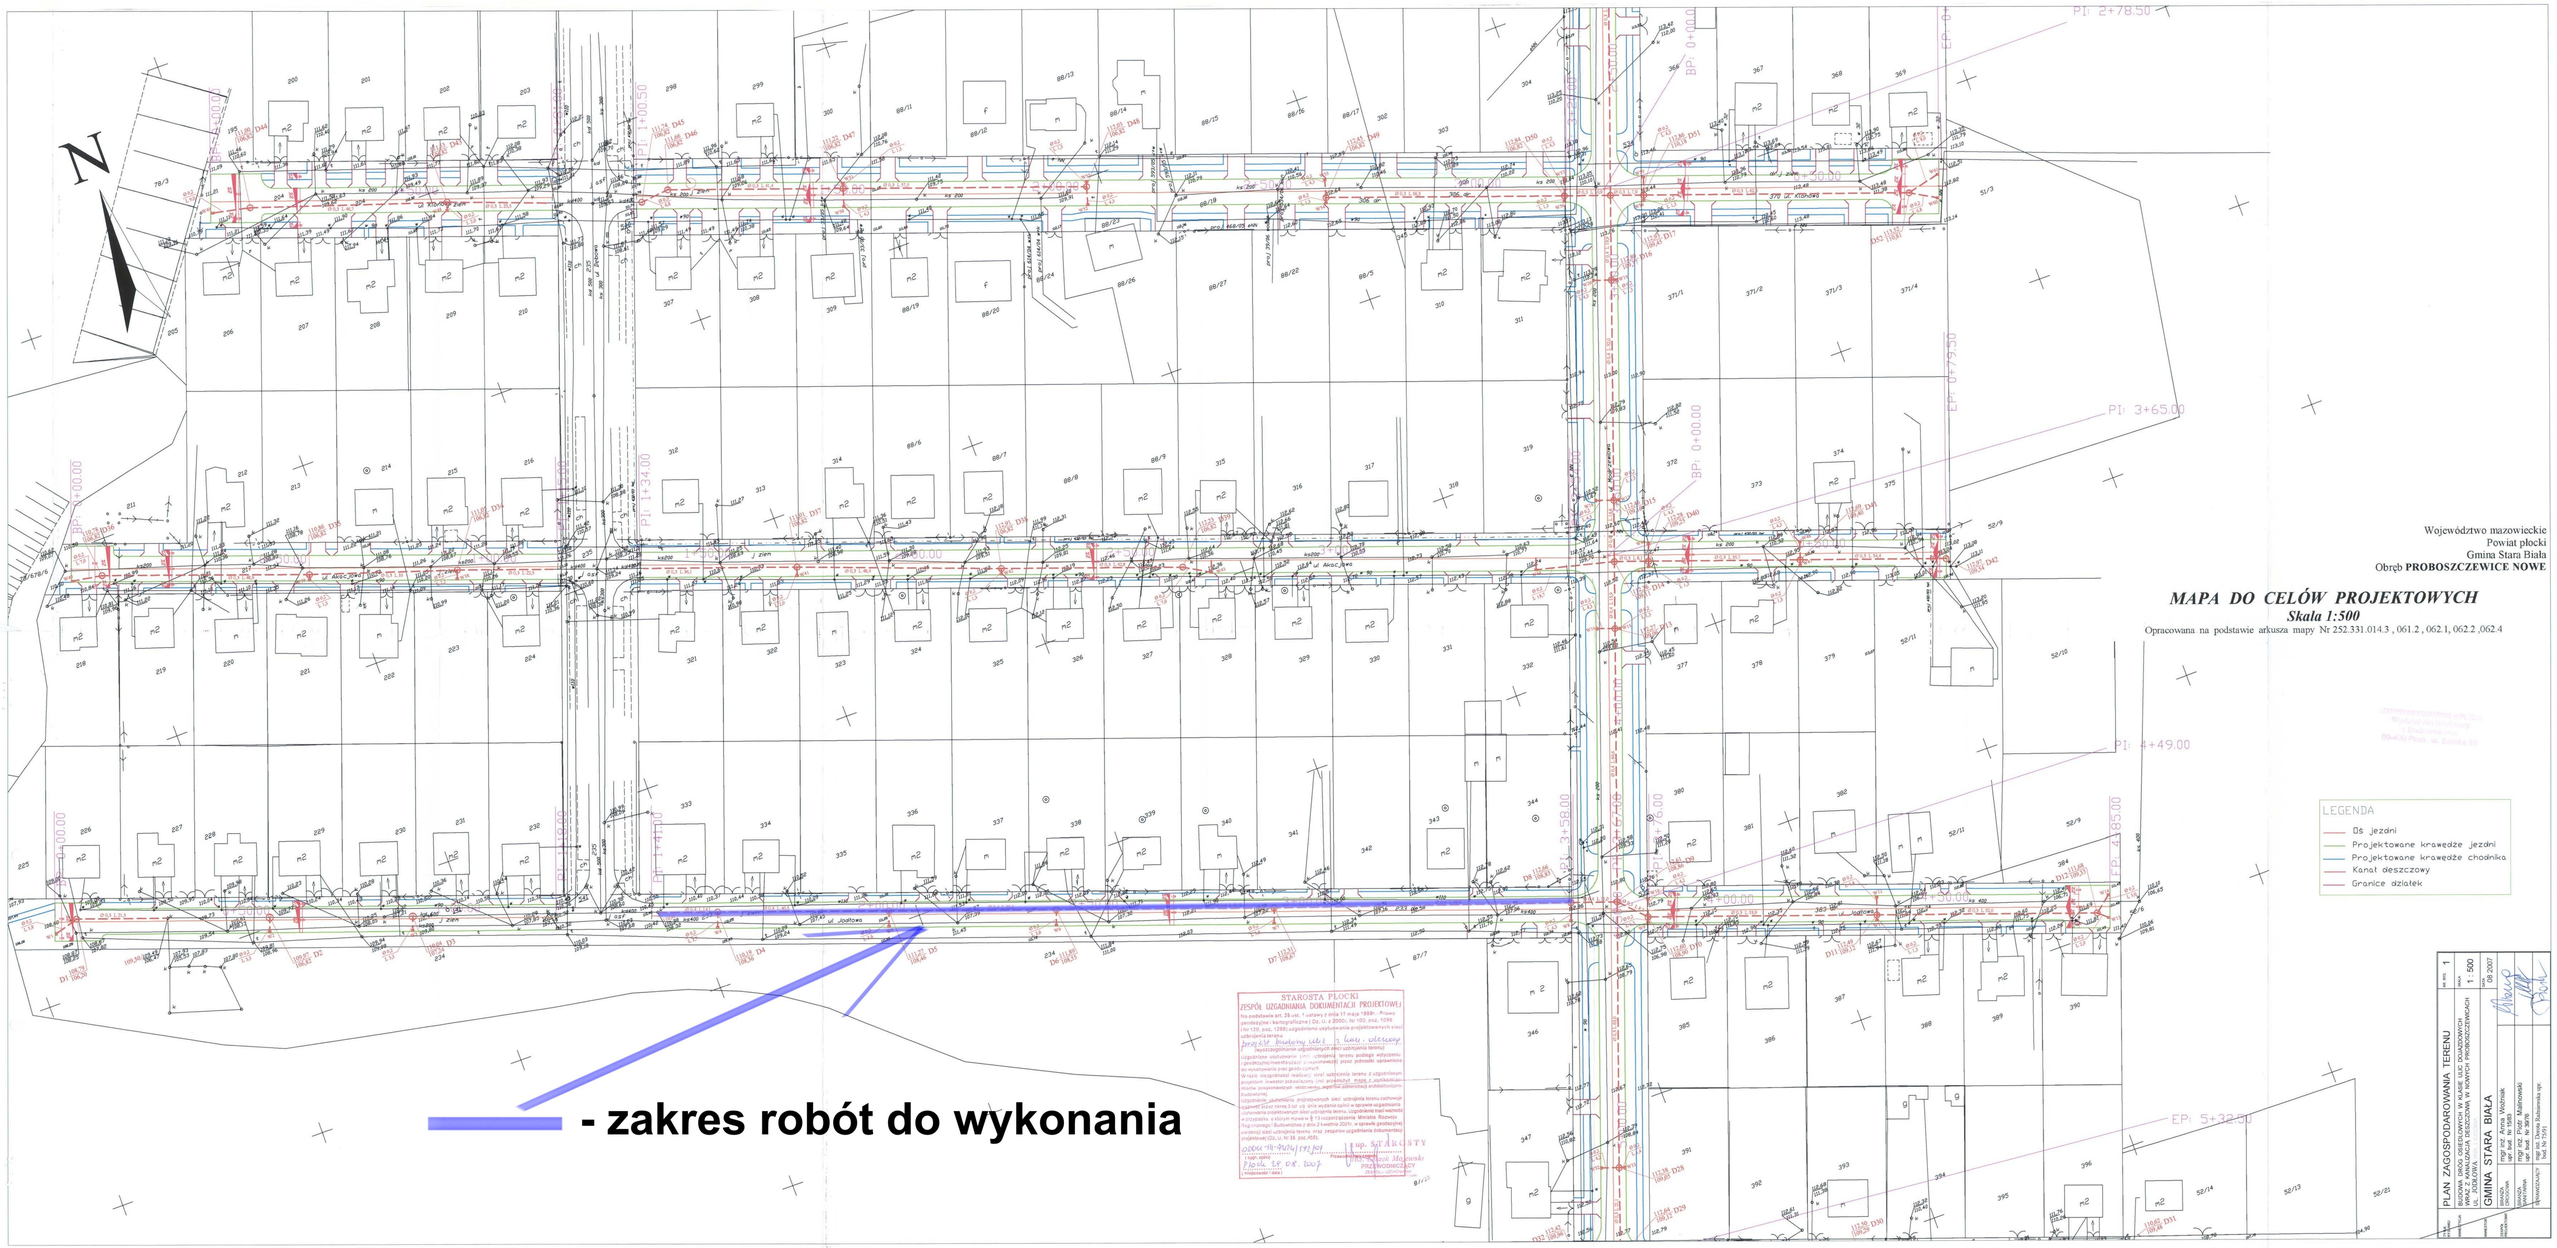Załącznik graficzny nr 3 - ulica Jodłowa - zakres kanalizacji deszczowej