


LEGENDA:

Projektowana oprawa oświetleniowa OUse 100 na wysięgniku WO-I

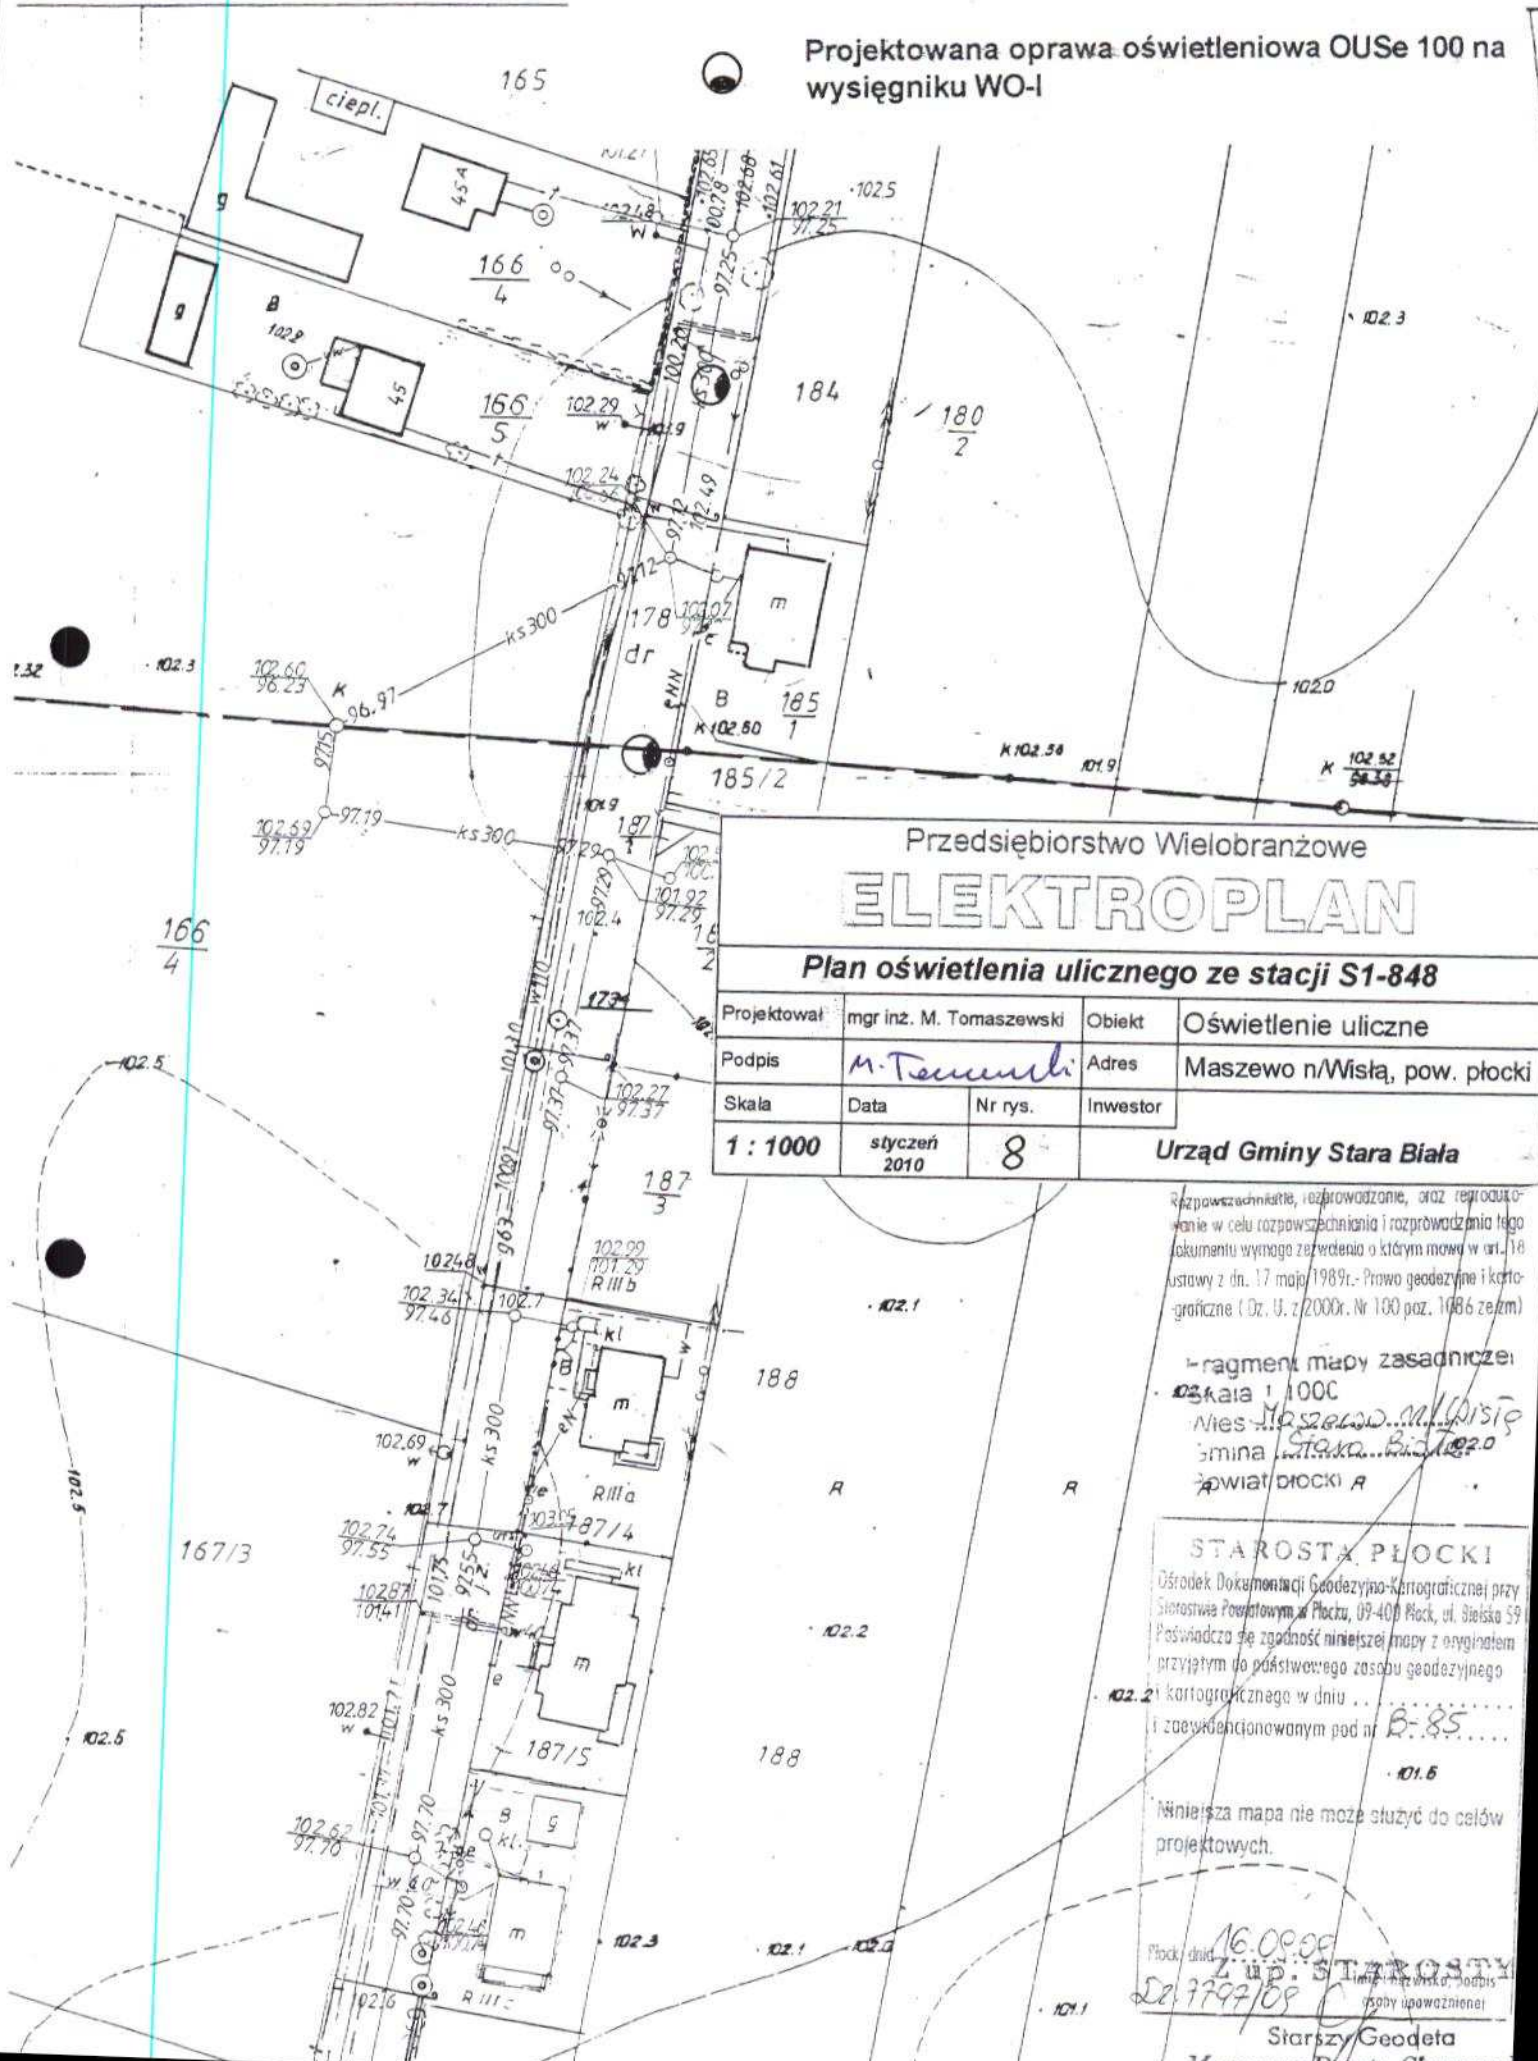

Przedsiębiorstwo Wielobranżowe ELEKTROPLAN

Plan oświetlenia ulicznego ze stacji S1-848

Projektował	mgr inż. M. Tomaszewski	Objekt	Oświetlenie uliczne
Podpis	<i>M. Tomaszewski</i>	Adres	Maszewo n/Wisła, pow. płocki
Skala	Data	Nr rys.	Investor
1 : 1000	styczeń 2010	8	Urząd Gminy Stara Biała

rozpowszechnienie, rozprowadzenie, oraz reprodukcje w celu rozpowszechnienia i rozprowadzenia tego dokumentu wyraża zgodę na którym ma w art. 18 ustawy z dn. 17 maja 1989r. Prawo geodezyjne i kartograficzne (Dz. U. z 2000r. Nr 100 poz. 1086 ze zm)

Fragment mapy zasadniczej:
Skala 1:1000
Miej. Maszewo n/Wisła
Gmina Stara Biała
Powiat Płocki

STAROSTA PŁOCKI
Urząd Dokumentacji Geodezyjno-Kartograficznej przy Starostwie Powiatowym w Płocku, 09-400 Płock, ul. Bielska 59
Poświadczam zgodność niniejszej mapy z oryginałem przyjętym do państwowego zasobu geodezyjnego i kartograficznego w dniu ...
i zaświadczanym pod nr B-85

Niniejsza mapa nie może służyć do celów projektowych.

16.09.09
Płock, dnia 16.09.09
Z up. STAROSTY
02.7797/09
Starosta
Starzy Geodeta
Mazzena Dorota Chyczewska