

# MAPA DO CELÓW PROJEKTOWYCH

## 1:500

POWIEKSZENIE FRAGMENTU MAPY 251.444.181

powiat: płocki  
 gmina: Stara Biała  
 obręb: MASZEWO DUŻE  
 działka nr 42/17

Właściciel: Gmina Stara Biała

Państwowy Powiatowy Inspektor Sanitarny  
 09-407 PŁOCK, ul. Kolegialna 20  
 tel/fax (024) 262-31-04  
 B-2-

Załącznik do opinii sanitarnej  
 Nr. 203.2170-1084-385/095/B  
 dnia 29.09.09r.

Powiatowy Inspektor Sanitarny  
 w Płocku-mieście i powiat  
 oraz powiatowy Inspektor  
 lek. med. Rokulda Gustowski  
 spec. od zakażeń

Mazowiecki Spółka Gazownictwa sp. z o.o.  
 w Warszawie  
 Oddział Zakład Gazowniczy Ciepłarni  
 Rejon Dystrybucji Gazu Płock  
 ul. Łukasiewicza 19, 09-407 Płock  
 tel. 024 266 44 42 fax 024 262 40 08  
 NIP 527-23-26 931  
 KRS 000014412 REGON 017195100-0009a



*Handwritten notes:*  
 RVD  
 Proce ziemne w przed  
 15m pascegiel tyłowym  
 42/16  
 42/15  
 RDG Płock

2409.2000  
 KIEROWNIK  
 Rejon Dystrybucji Gazu Płock  
 Zbigniew Kacprzyński

STAROSTA PŁOCKI  
 ZATWIERDZ.  
 załącznik do decyzji  
 Nr. 699/10  
 z dnia 07.06.2010

z up. STAROSTY  
 mgr inż. Halina Dąbrowska  
 Dyrektor Wydziału  
 Architektury i Budownictwa

Za zgodność z oryginałem  
 mgr inż. Maria Nowak


1:25 000  
 Rozpowszechnienie, rozprowadzenie, oraz reprodukowanie w celu rozpowszechniania i rozprowadzania tego dokumentu wymaga zgłoszenia o którym mowa w art. 16 ustawy z dn. 17 maja 1984r. - Prawo geodezyjne i kartograficzne (Dz. U. z 2004r. Nr 100 poz. 1086 ze zm.)

STAROSTA PŁOCKI  
 Ośrodek Dokumentacji Geodezyjno-Kartograficznej przy Starostwie Powiatowym w Płocku  
 09-400 Płock, ul. Bielska 59  
 W obszarze objętym tym projektem dokonano aktualizacji stanu wiedzy zasadniczej. Dokumenty z powiatu z upewnieniami przyjęto do zasobu powiatowego w dniu 03-06-09 i z uwzględnieniem zmian w 2008-11-09.  
 Niniejsza mapa może służyć do celów projektowych.  
 Projektant nie ponosi odpowiedzialności za zmiany w terenie.  
 Płock, dnia 03-06-09

z up. STAROSTY  
 mgr Edyta Bielska  
 Kierownik  
 Działu Powiatowy Zespół Geodezyjno-Kartograficzny

BRANŻA SANITARNA:		PRACOWNIA PROJEKTOWA	
PRACOWNIA PROJEKTOWA		HYDROMONT s.c. Nowak, Moderacki	
09-402 Płock, Al. Łachowicza 17A e-mail: hydrumont@op.pl tel/fax 024 269 25 75			
INWESTOR	AGNIESZKA PLEC CIARKOWSKA		
TYTUŁ PROJEKTU	SIEĆ WODOCIĄGOWA I KANALIZACJI SANITARNEJ NA DZIAŁCE 42/17 Z PRZYŁĄCZAMI DO DZIAŁKI 42/26		
BRANŻA SANITARNA	STADIUM PROJEKTU	RYSYNIEWY	SKALA
PBW	PBW	PROJEKT ZAGOSPODAROWANIA	1:500
AUTORZY OPRACOWANIA	IMIĘ I NAZWISKO	NR UPRAWNIENIEN BUDOWLANYCH	PODPIS
PROJEKTANT	mgr inż. Jarosław Moderacki	Wa-68/01	[Signature]
SPRAWDZAJĄCY	mgr inż. Maria Nowak	43/89	[Signature]
DATA:	SIERPIEŃ 2009		

- LEGENDA
- W110- proj. sieć wodociągowa
  - W40- proj. przyłącze wody
  - ksØ0.20- proj. sieć kanalizacji sanitarnej
  - Ø0.16 -proj. przyłącze kanalizacji sanitarnej

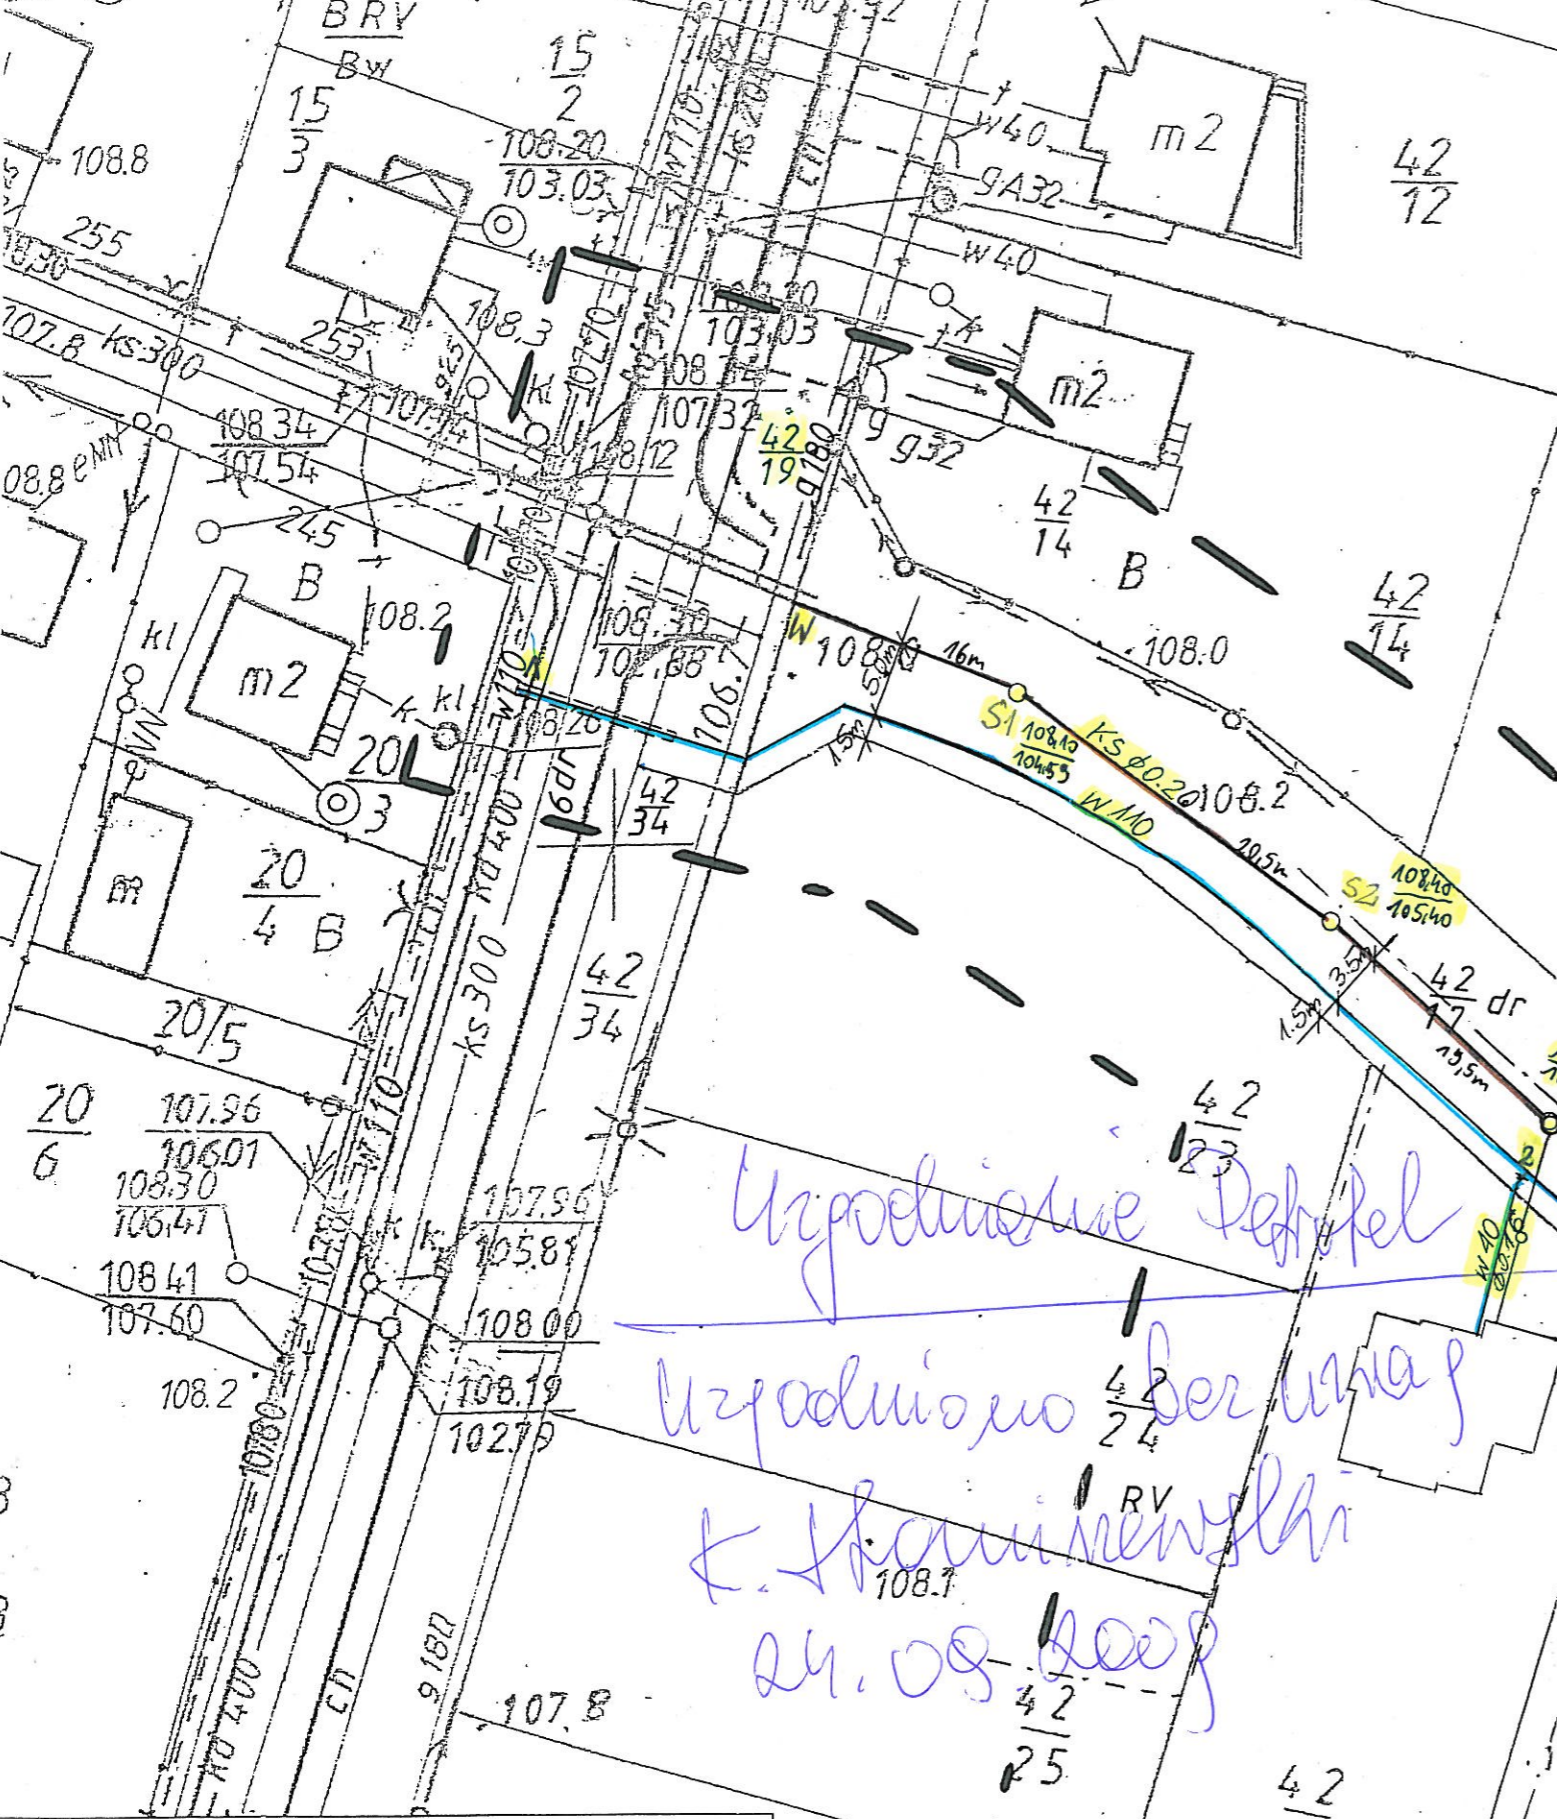

*Handwritten notes:*  
 Urządzenie Defotel  
 Urządzenie Beruwa  
 K. Szarwinowski  
 24.09.2009

