LEGENDA:

Projektowana oprawa oświetleniowa OUSe 100 na wysięgniku Wo-5 dla słupów wirowanych

Projektowany przewód oświetleniowy AsXSn 2x25 na istniejących słupach linii 0,4kV.

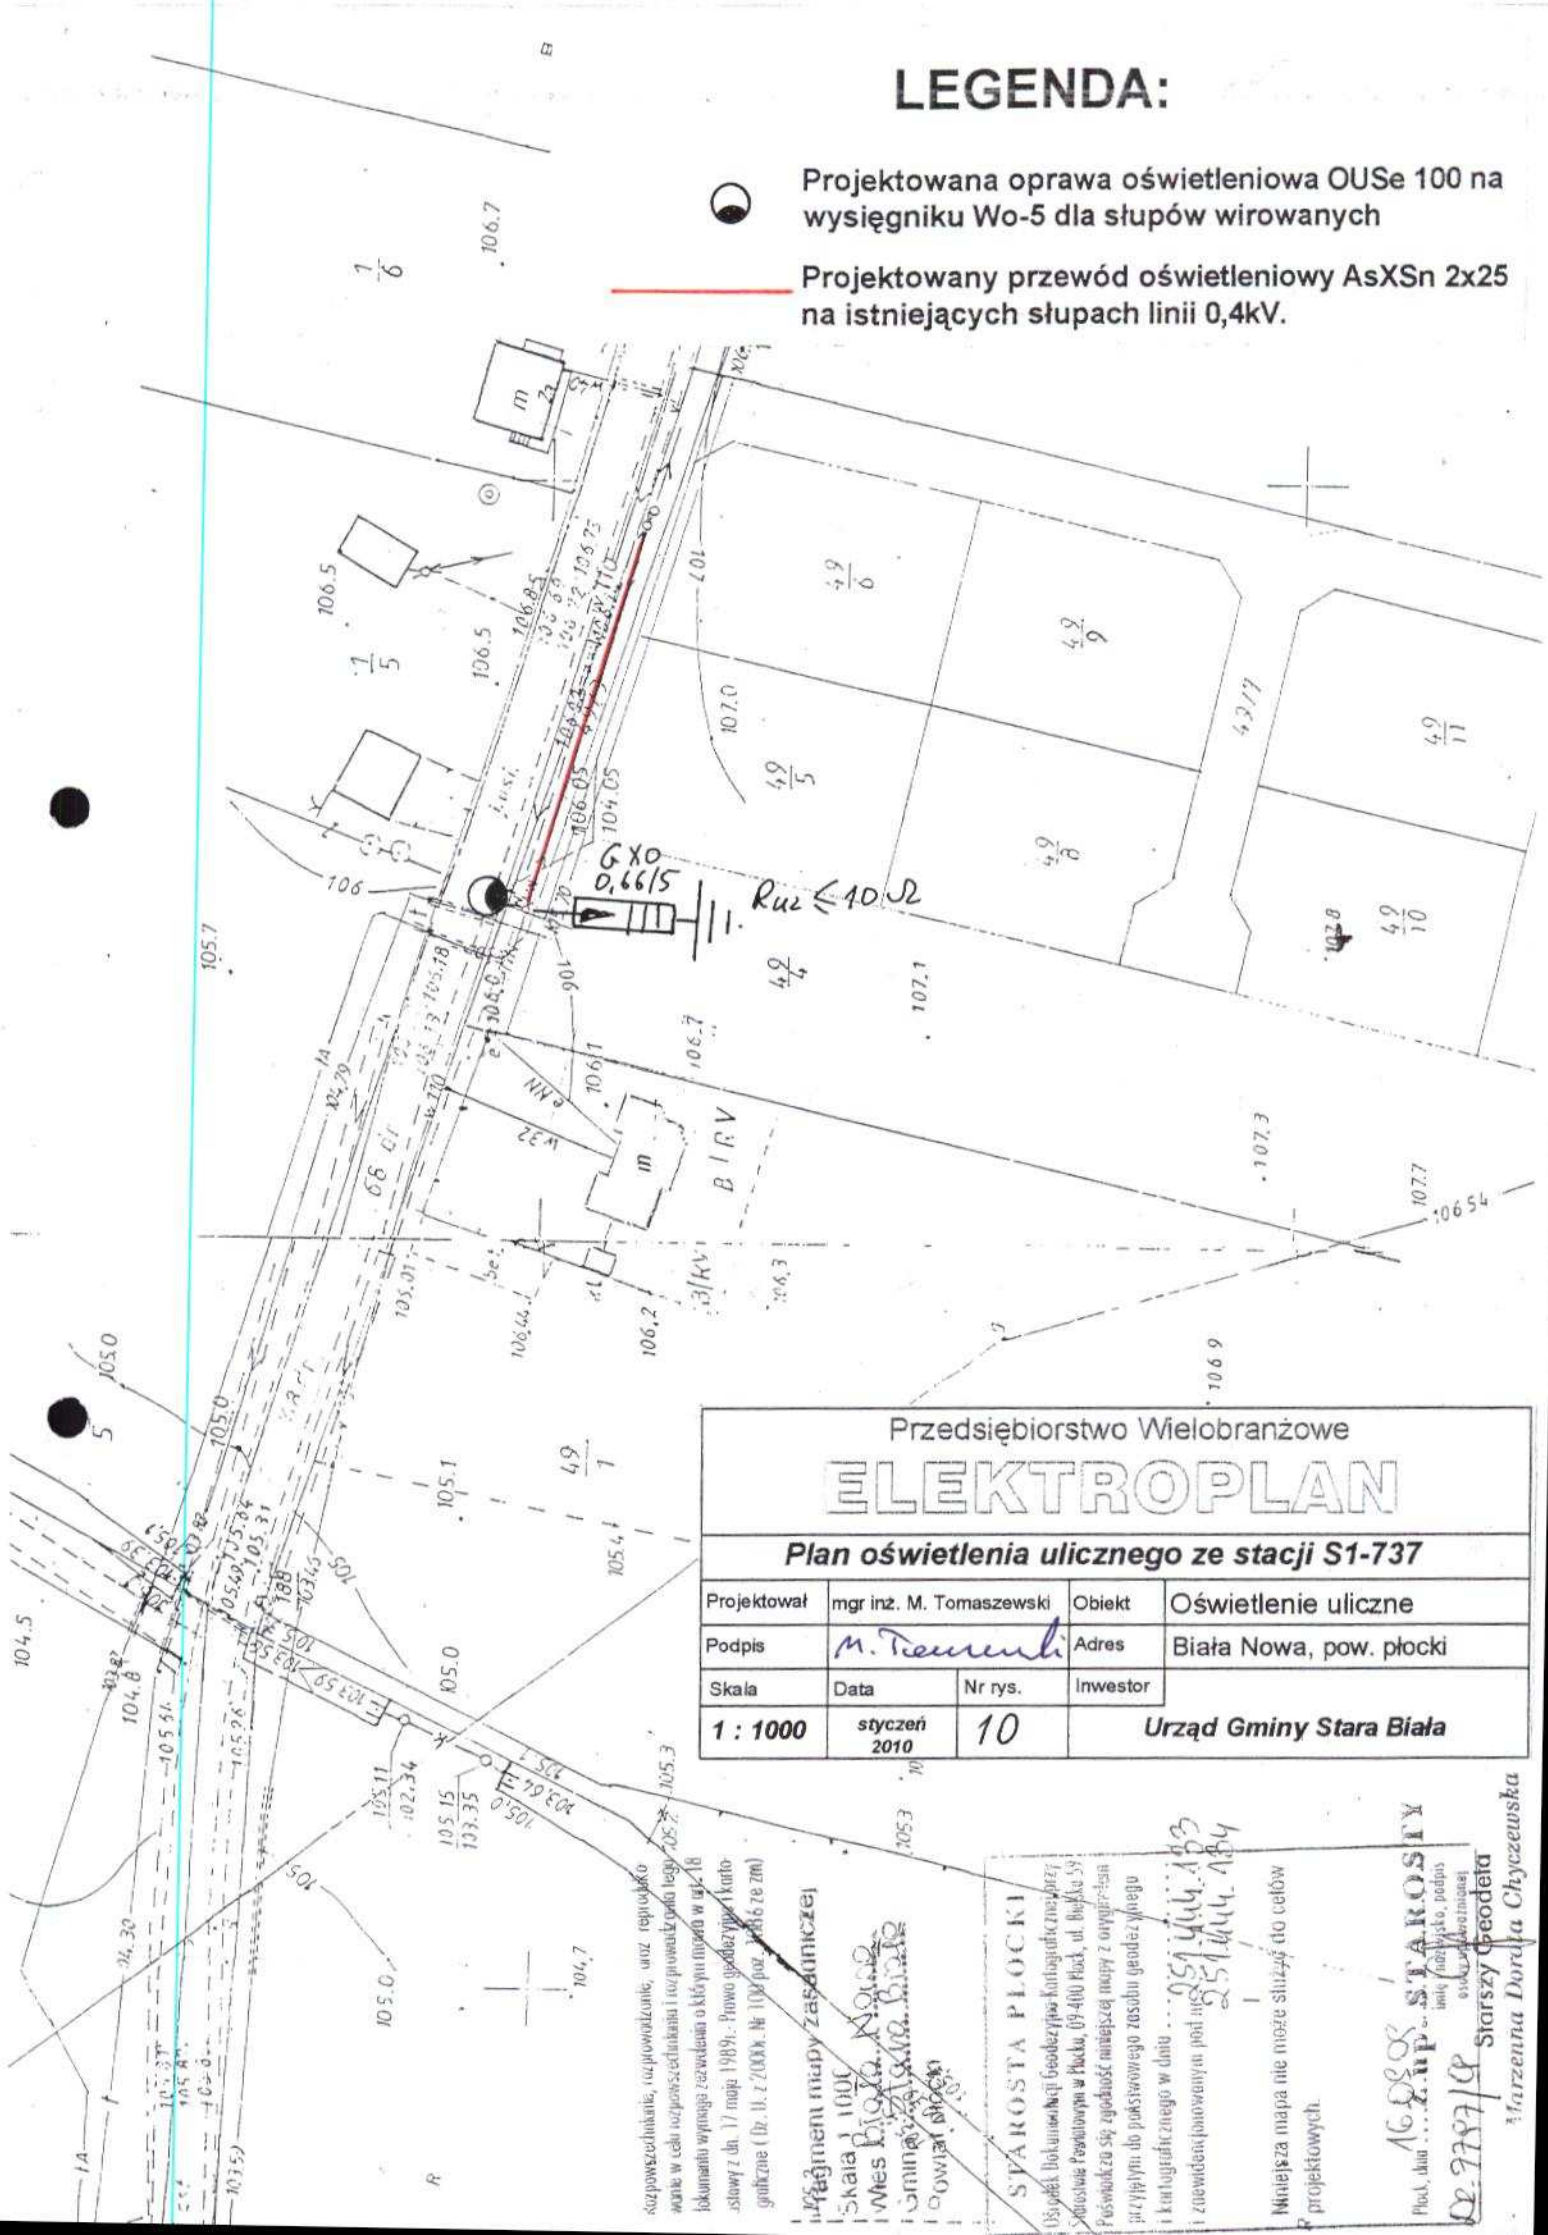

Przedsiębiorstwo Wielobranżowe

ELEKTROPLAN

Plan oświetlenia ulicznego ze stacji S1-737

Projektował	mgr inż. M. Tomaszewski		Obiekt	Oświetlenie uliczne
Podpis	M. Tomaszewski		Adres	Biała Nowa, pow. płocki
Skala	Data	Nr rys.	Inwestor	
1 : 1000	styczeń 2010	10	Urząd Gminy Stara Biała	