252.331.014

N

SZKIC ORIENTACJI
skala 1:20000

obiekt: Nowe Proboszczewice
pow. Plock
gm. Stara Biała
Tereny przeznaczone pod obiekty sportowe

MAPA DO CELÓW PROJEKTOWYCH

SKALA 1:500

Mapa jest pochodną mapy zasadniczej - arkusz: 252.331.014
zaktualizowaną w zakresie linii przewymiaru pomiarem sytuacyjno - wysokościowym wykonanym w maju 2005 i styczniu 2006 r. przez:

GEODEZJA Sp.J
Plock, ul. Dworcowa 10
tel./ faks: +48 24 364 06 61
GSM: +48 24 364 06 70
e-mail: geoplock@wp.eresoft.pl
Sąd rejestrowy: 1886
ISO 9001 : 2000

KERG: 2593-0/06
L.ks.robót: 23/2006

(treść mapy poza zakresem według stanu archiwalnego)

Uwaga:

Na terenie przedstawionym na niniejszej mapie może występować dodatkowe uzbrojenie podziemne
nie posiadające dokumentacji w trwających branżowych i nie dające się wykryć aparaturą elektroniczną.
Mapa niniejsza może służyć do opracowania projektu technicznego i uzgodnienia w Zespole Uzgodnień Dokumentacji.

Plock, dnia 17.02.2006 r.

PROJEKT ZAGOSPODAROWANIA TERENU - PLANSZA PODSTAWOWA I ETAP REALIZACJI INWESTYCJI

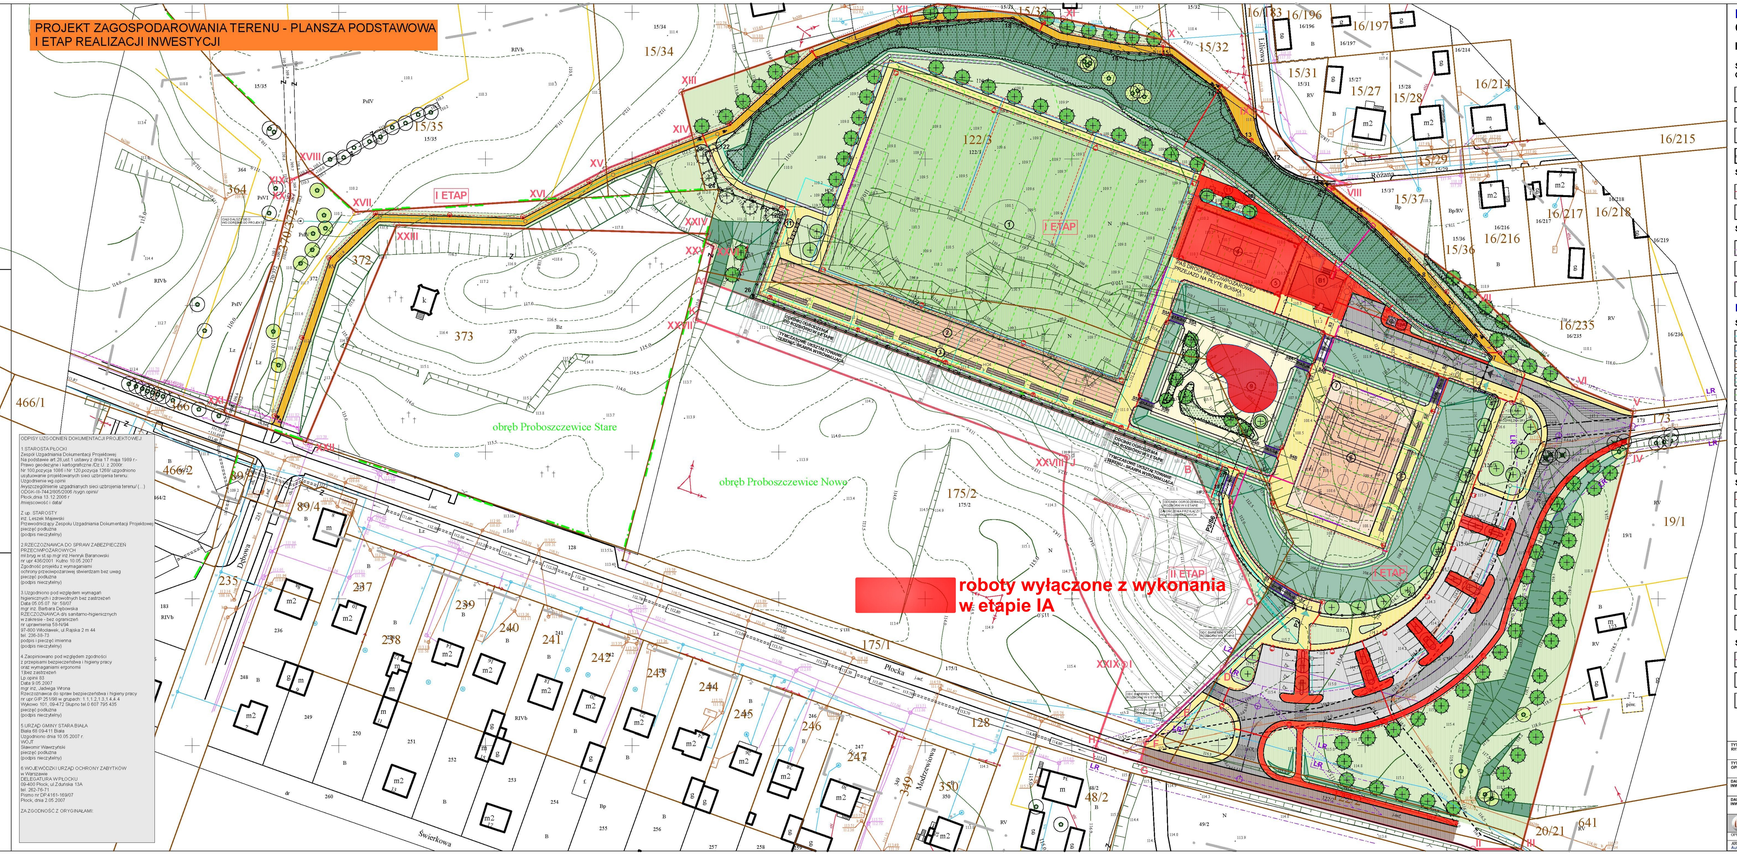

ODPIS UZGODNIEŃ DOKUMENTACJI PROJEKTOWEJ:

1.STAROSTA PŁOCKI
Zespół Uzgadniania Dokumentacji Projektowej

PROJEKTY BRANŻOWE
OZNACZENIA

ISTNIEJĄCE UZBROJENIE TERENU

SIECI I URZĄDZENIA SANITARNE GOSPODARKA WODNA

- istniejące sieci wodociągowe
- istniejące studnie
- istniejące sieci kanalizacji sanitarnej
- istniejące rowy

SIECI I URZĄDZENIA ELEKTROENERGETYCZNE

- istniejące sieci EE kablowe
- istniejące sieci EE nadziemne

SIECI I URZĄDZENIA TELEKOMUNIKACYJNE

- istniejące sieci TELKOM kablowe
- istniejące sieci TELKOM nadziemne
- sieci TELKOM proj - ZUD 15.02.2006

PROJEKTOWANE UZBROJENIE TERENU

SIECI I URZĄDZENIA SANITARNE

- SIECI I PRZYŁĄCZA WODOCIĄGOWE
- SIECI WODOCIĄGOWE ZRASZACZOWE
- SIECI KANALIZACJI SANITARNEJ
- SIECI KANALIZACJI DESZCZOWEJ
- SIECI DRENAŻOWE
- ODWODNIENIE LINIOWE
- WPUSTY DESZCZOWE
- PS1 OPISY

SIECI I URZĄDZENIA ELEKTROENERGETYCZNE

- TRASY LINII KABLOWYCH 0.4KV
- RURA OSŁONOWA
- LATARNIA PARKOWA
- SŁUP OŚWIETLENIOWY Z WYSIĘGNIKIEM
- ZŁĄCZE KABLOWO-POMIAROWE

SIECI I URZĄDZENIA TELEKOMUNIKACYJNE

- KANALIZACJA JEDNOOSTWOROWA Z RUR RDP F 110
- STUDNIA KABLOWA SK1

SPRAWDZIŁ:

TYTUŁ RYSUNKU	PROJEKT ZAGOSPODAROWANA TERENU PLANSZA PODSTAWOWA	SKALA RYSUNKU 1:500	
TYTUŁ OPRACOWANIA	PROJEKT BUDOWLANY URZĄDZENIA TERENÓW SPORTOWYCH I ETAP REALIZACJI INWESTYCJI	NUMER RYSUNKU 1	
CZĘŚĆ INWESTycJA	BUDOWA ZESPOŁU URZĄDZEŃ SPORTOWYCH W PROSZCZEWICACH, gm. STARA BIAŁA	DATA 01.2007	
CZĘŚĆ INWESTycJA	GMINA STARA BIAŁA BIAŁA 68, 09-411 BIAŁA POWIAT PŁOCK	PODPIS	

PRZY WSPÓŁPRACY: OPRACOWANIE WYKONAŁA AUTORSKA:
mgr inż. Barbara Dąbrowska
RZECZOZNAWCA dra sanitarno-higienicznych
ul. Lenartowicza 3 lok.2
07-800 Wołomin, ul. Rajska 2 m 44
tel. 226-33-73
podpis i pieczęć imienna
(podpis niezbędny)

mgr inż. Lesław Majewski
Przewodniczący Zespołu Uzgadniania Dokumentacji Projektowej
pieczęć podkłuma
(podpis niezbędny)

2.Zapoznawano pod względem zgodności z przepisami bezpieczeństwa i higieny pracy oraz wymaganiami ergonomii
mgr inż. Lesław Majewski
Lp.upra 83
Data 8.05.2007
Mgr inż. Bogusław Wrona
Rzeczoznawca do spraw bezpieczeństwa i higieny pracy
nr upr GIP 25/096 w grupach: 1, 1.1, 2.1, 3, 4, 4.4
Wałowa 101, 09-411 Stara biała 0 607 795 435
pieczęć podkłuma
(podpis niezbędny)

5.URZĄD GMINY STARA BIAŁA
Stara Biała 411 Biała
Uzgodnienie dnia 10.05.2007 r.
Urząd
Sławomir Wawrzyniak
pieczęć podkłuma
(podpis niezbędny)

6.WOJEWÓDZKI URZĄD OCHRONY ZABYTKÓW w Warszawie
DELEGATURA W PŁOCKU
Plock, ul. Kolegialna 2 Zabytek 13A
tel. 262-75-71
Pismo nr DP-8165-169/07
Plock, dnia 2.05.2007

ZA ZGODNOŚĆ Z ORYGINAŁEM:

PROJEKT ZAGOSPODAROWANIA TERENU 1:500
PLANSZA PODSTAWOWA
OZNACZENIA

- GRANICE OPRACOWANIA : I - XXIX - I Pnetto = 56 493,32 m2 TEREN W GRANICACH LOKALIZACJI INWESTYCJI WYRÓŻNIONO KOLOREM OZNACZAJĄCYM PRZYPISANĄ FUNKCJĄ UŻYTKOWĄ
- GRANICE ETAPOWANIA INWESTYCJI I ETAP: II-XXVI-A-B-C-D-E-F-G-II Pnetto = 50 015,56 m2 II ETAP: A-B-C-D-E-F-G-H-I-J-K-A Pnetto = 6 447,46 m2
- GRANICE AKTUALIZACJI MAPY DO CELÓW PROJEKTOWYCH

UKSZTAŁTOWANIE TERENU

- SKARPY ISTNIEJĄCE WG OZNACZEŃ MAPOWYCH
- SKARPY ISTNIEJĄCE - ADAPTACJA
- SKARPY PROJEKTOWANE
- TERENY ZIELENI URZĄDZONEJ: TRAWNIKI / KRZEWY I BYLINY
- DRZEWA GUSTOWIE ISTNIEJĄCE DO ADAPTACJI / DO LIKWIDACJI
- DRZEWA GUSTOWIE PROJEKTOWANE: IGLASTE / LIŚCIASTE
- PROJEKTOWANY NATURALNY STAW (ZBIORNIK WÓD GRUNTOWYCH)
- PROJEKTOWANE ROWY (RYNSZTOKI) ODPROWADZANIE WÓD DESZCZOWYCH
- ISTNIEJĄCE DROGI PUBLICZNE
- PROJEKTOWANIE JEZDNIE I DOJAZDY
- PROJEKTOWANIE MIEJSCA PARKINGOWE
- PROJEKTOWANIE SCHODY TERENOWE
- PROJEKTOWANIE CHODNIKI I CIĄGI PIESZE UTWARDZONE
- PROJEKTOWANIE CIĄGI PIESZO-ROWEROWE (Z OZN. PASA DROGOWEGO CIĄGÓW)
- PROJEKTOWANIE CIĄGI SPACEROWE ATRIUM REKREACYJNE

OBIEKTY I URZĄDZENIA SPORTOWE

- B1 PROJEKTOWANIE LOKALIZACJE OBIEKTÓW KUBATUROWYCH

I. BOISKO I URZĄDZENIA LEKKOATLETYCZNE

- 1 BOISKO DO PIŁKI NOŻNEJ (grka 110m/65 m)
- 2 BIEŻNIA PROSTA (60m/100m/110m)
- 3 TRYBUNY PŁASKIE (ŁAWKI) (poj. 484 - 504 miejsc siedzących)

II. KORT TENISOWY

- 4 KORT TENISOWY (pole gry 23,8x11,0 m)
- 5 STREFA KORTU (ogrodzenie 36,6x18,3 m)

III. ZESPÓŁ BOISK DO GIER ZESPOŁOWYCH

- 6 PŁYTY BOISKOWE DO GIER
- 7 STREFA BOISK (pole 46,0x30,0 m)
- 8 TRYBUNY PŁASKIE (ŁAWKI) (poj.152 - 168 miejsc siedzących)

POZOSTAŁE ELEMENTY URZĄDZENIA I ZAGOSPODAROWANIA TERENU

- OGRODZENIE TERENU I BRAMY I FURTY WEJŚCIA I WJAZDU NA TEREN
- BALUSTRADY TERENOWE DOSTOSOWANE DLA OSÓB NPS (WYSOKOŚĆ 1,0 m) MIEJSCOWE ZGRUBIENIA
- 11 MIEJSCA DO UTRWALANIA PRZENOŚNYCH TYMCZASOWYCH TOALET DOSTOSOWANE DO OSÓB NIEPEŁNOSPRAWNYCH ZGODNIE Z STANDARDAMI DLA OBIEKTÓW WIEJSKICH
- OBRYS I ORAZ ZAGOSPODAROWANIA II ETAPU