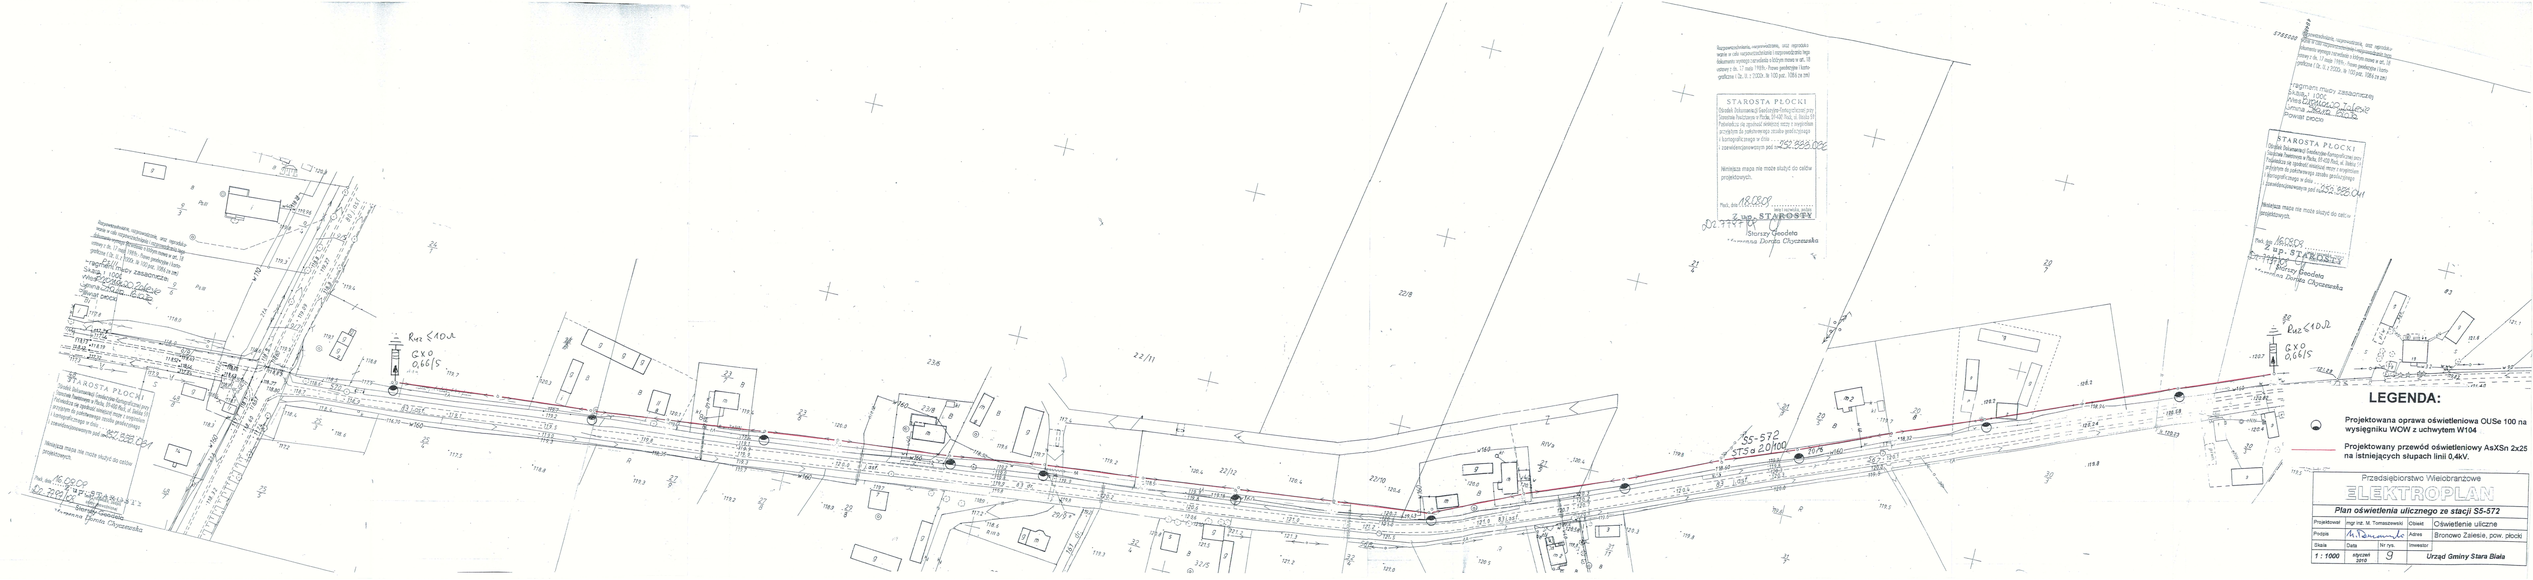
STAROSTA PŁOCKI
Rez ≤10Ω
GXO 0,6615
S5-572
ST5a 20/100
22/11
22/12
22/10
22/9
23/6
23/8
20/6
20/5
32/5
Starosta Płocki informuje, że mapa ma charakter informacyjny i nie może być podstawą do projektowania.
Wyrys z mapy zasadniczej
Arkusz: 1/2000
Plik: 0141_1_2000_1_1_1_2_2_2