


LEGENDA:

Projektowana oprawa oświetleniowa OUSE 100 na wysięgniku WOW dla słupów ŻN i Wo-2 dla słupów wirowanych

Projektowany przewód oświetleniowy AsXSn 2x25 na istniejących słupach linii 0,4kV.

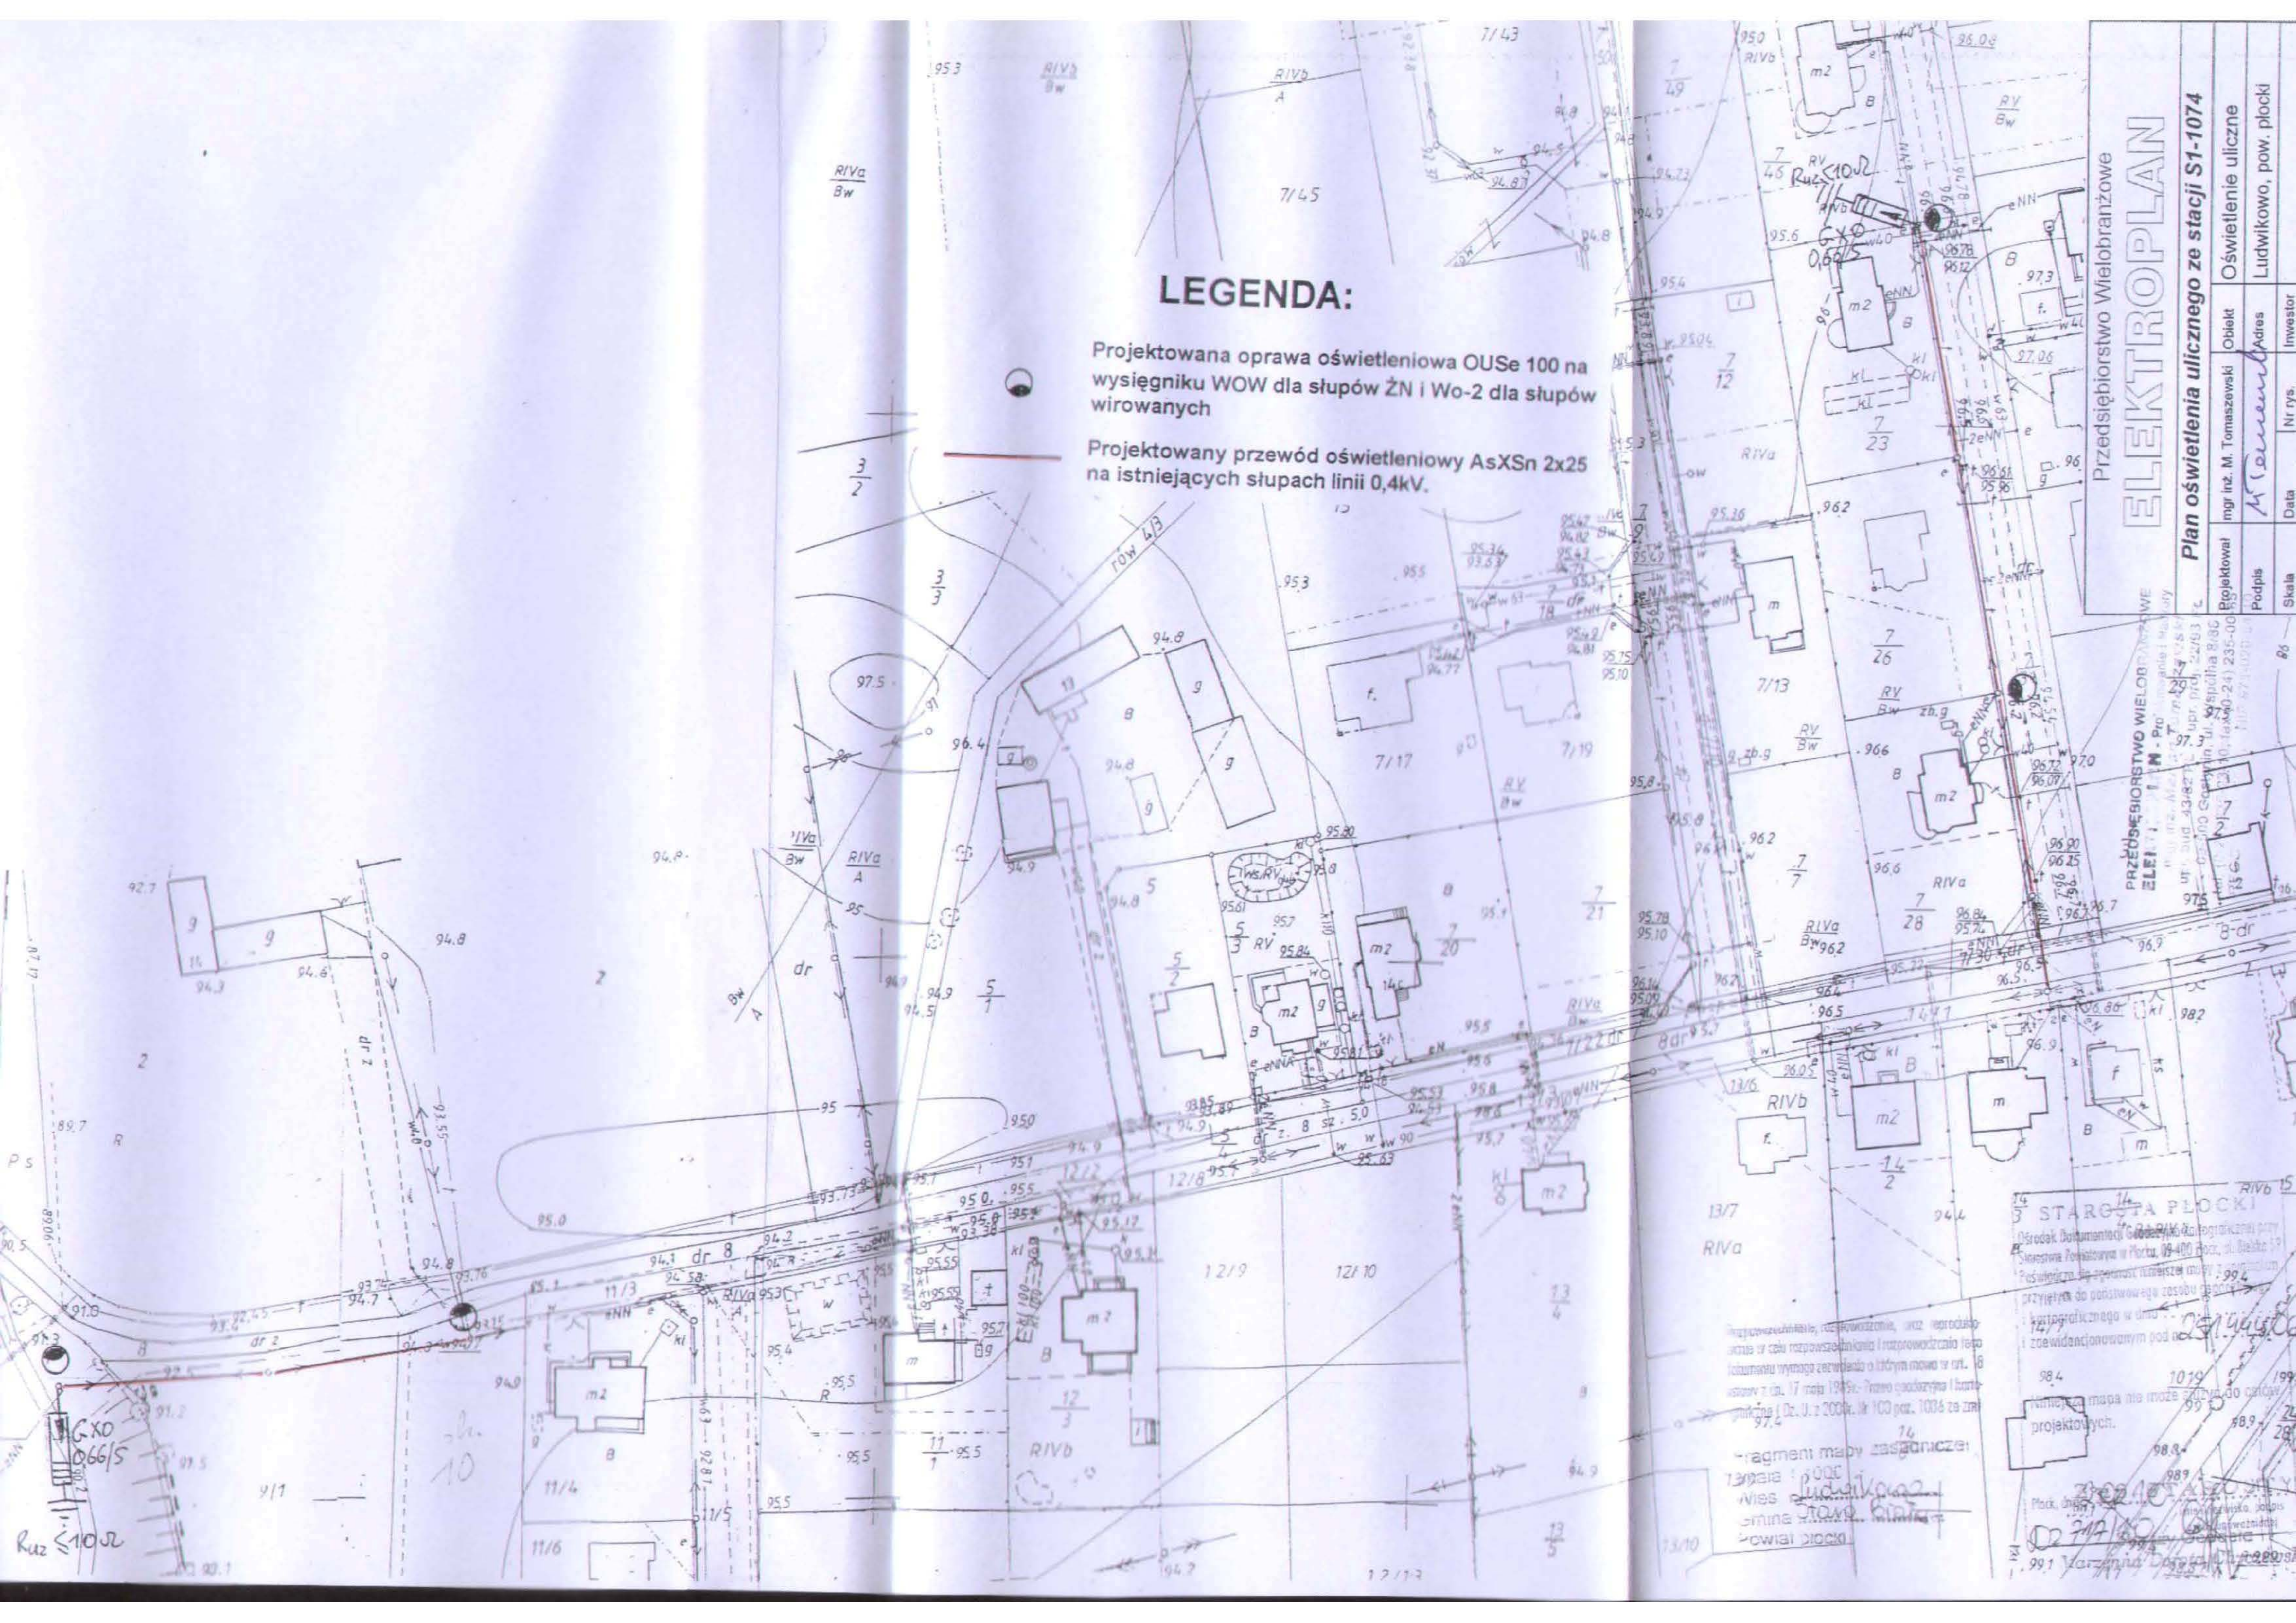

Plan oświetlenia ulicznego ze stacji S1-1074

Projektował	mgr inż. M. Tomaszewski	Obiekt	Oświetlenie uliczne
Podpis	<i>M. Tomaszewski</i>	Adres	Ludwikowo, pow. płocki
Skala		Data	
Nr rys.		Investor	

PRZEDSIĘBIORSTWO WIELOBRANŻOWE
ELEKTROPLAN

STARGOŚĆA PŁOCKI
 Ośrodek Dokumentacji Geodezyjnej i Kartograficznej przy
 Starostwie Powiatowym w Płocku, ul. Bałucka 19
 Przyjęty do ponownego zasobu geodezyjnego i kartograficznego w dniu 14.07.2004 r.
 i zwidencjonowanym pod nr 1019/199

Wszystkie dane, rozpoznanie, oraz reprodukcja
 i inne w celu rozpowszechnienia i rozdawania tego
 dokumentu wymaga zezwolenia i kosztów w art. 8
 ustawy z dn. 17 maja 1949 r. - Prawo geodezyjne i kartograficzne (Dz. U. z 2004 r. Nr 100 poz. 1036 ze zm.)
 Fragment mapy zasobniczej:
