


Przedsiębiorstwo Wielobranżowe  
**ELEKTROPLAN**

**Plan oświetlenia ulicznego ze stacji S1-255 /kier. Biała/**

Projektował	mgr inż. M. Tomaszewski	Obiekt	Oświetlenie uliczne
Podpis	<i>M. Tomaszewski</i>	Adres	Draganie Stare, pow. płocki
Skala	Data	Nr rys.	Investor
1 : 1000	styczeń 2010	6	Urząd Gminy Stara Biała

**LEGENDA:**

- Projektowana oprawa oświetleniowa OUSE 100 na wysięgniku WOW z uchwytem W104
- Projektowany przewód oświetleniowy AsXS<sub>n</sub> 2x25 na istniejących słupach linii 0,4kV.

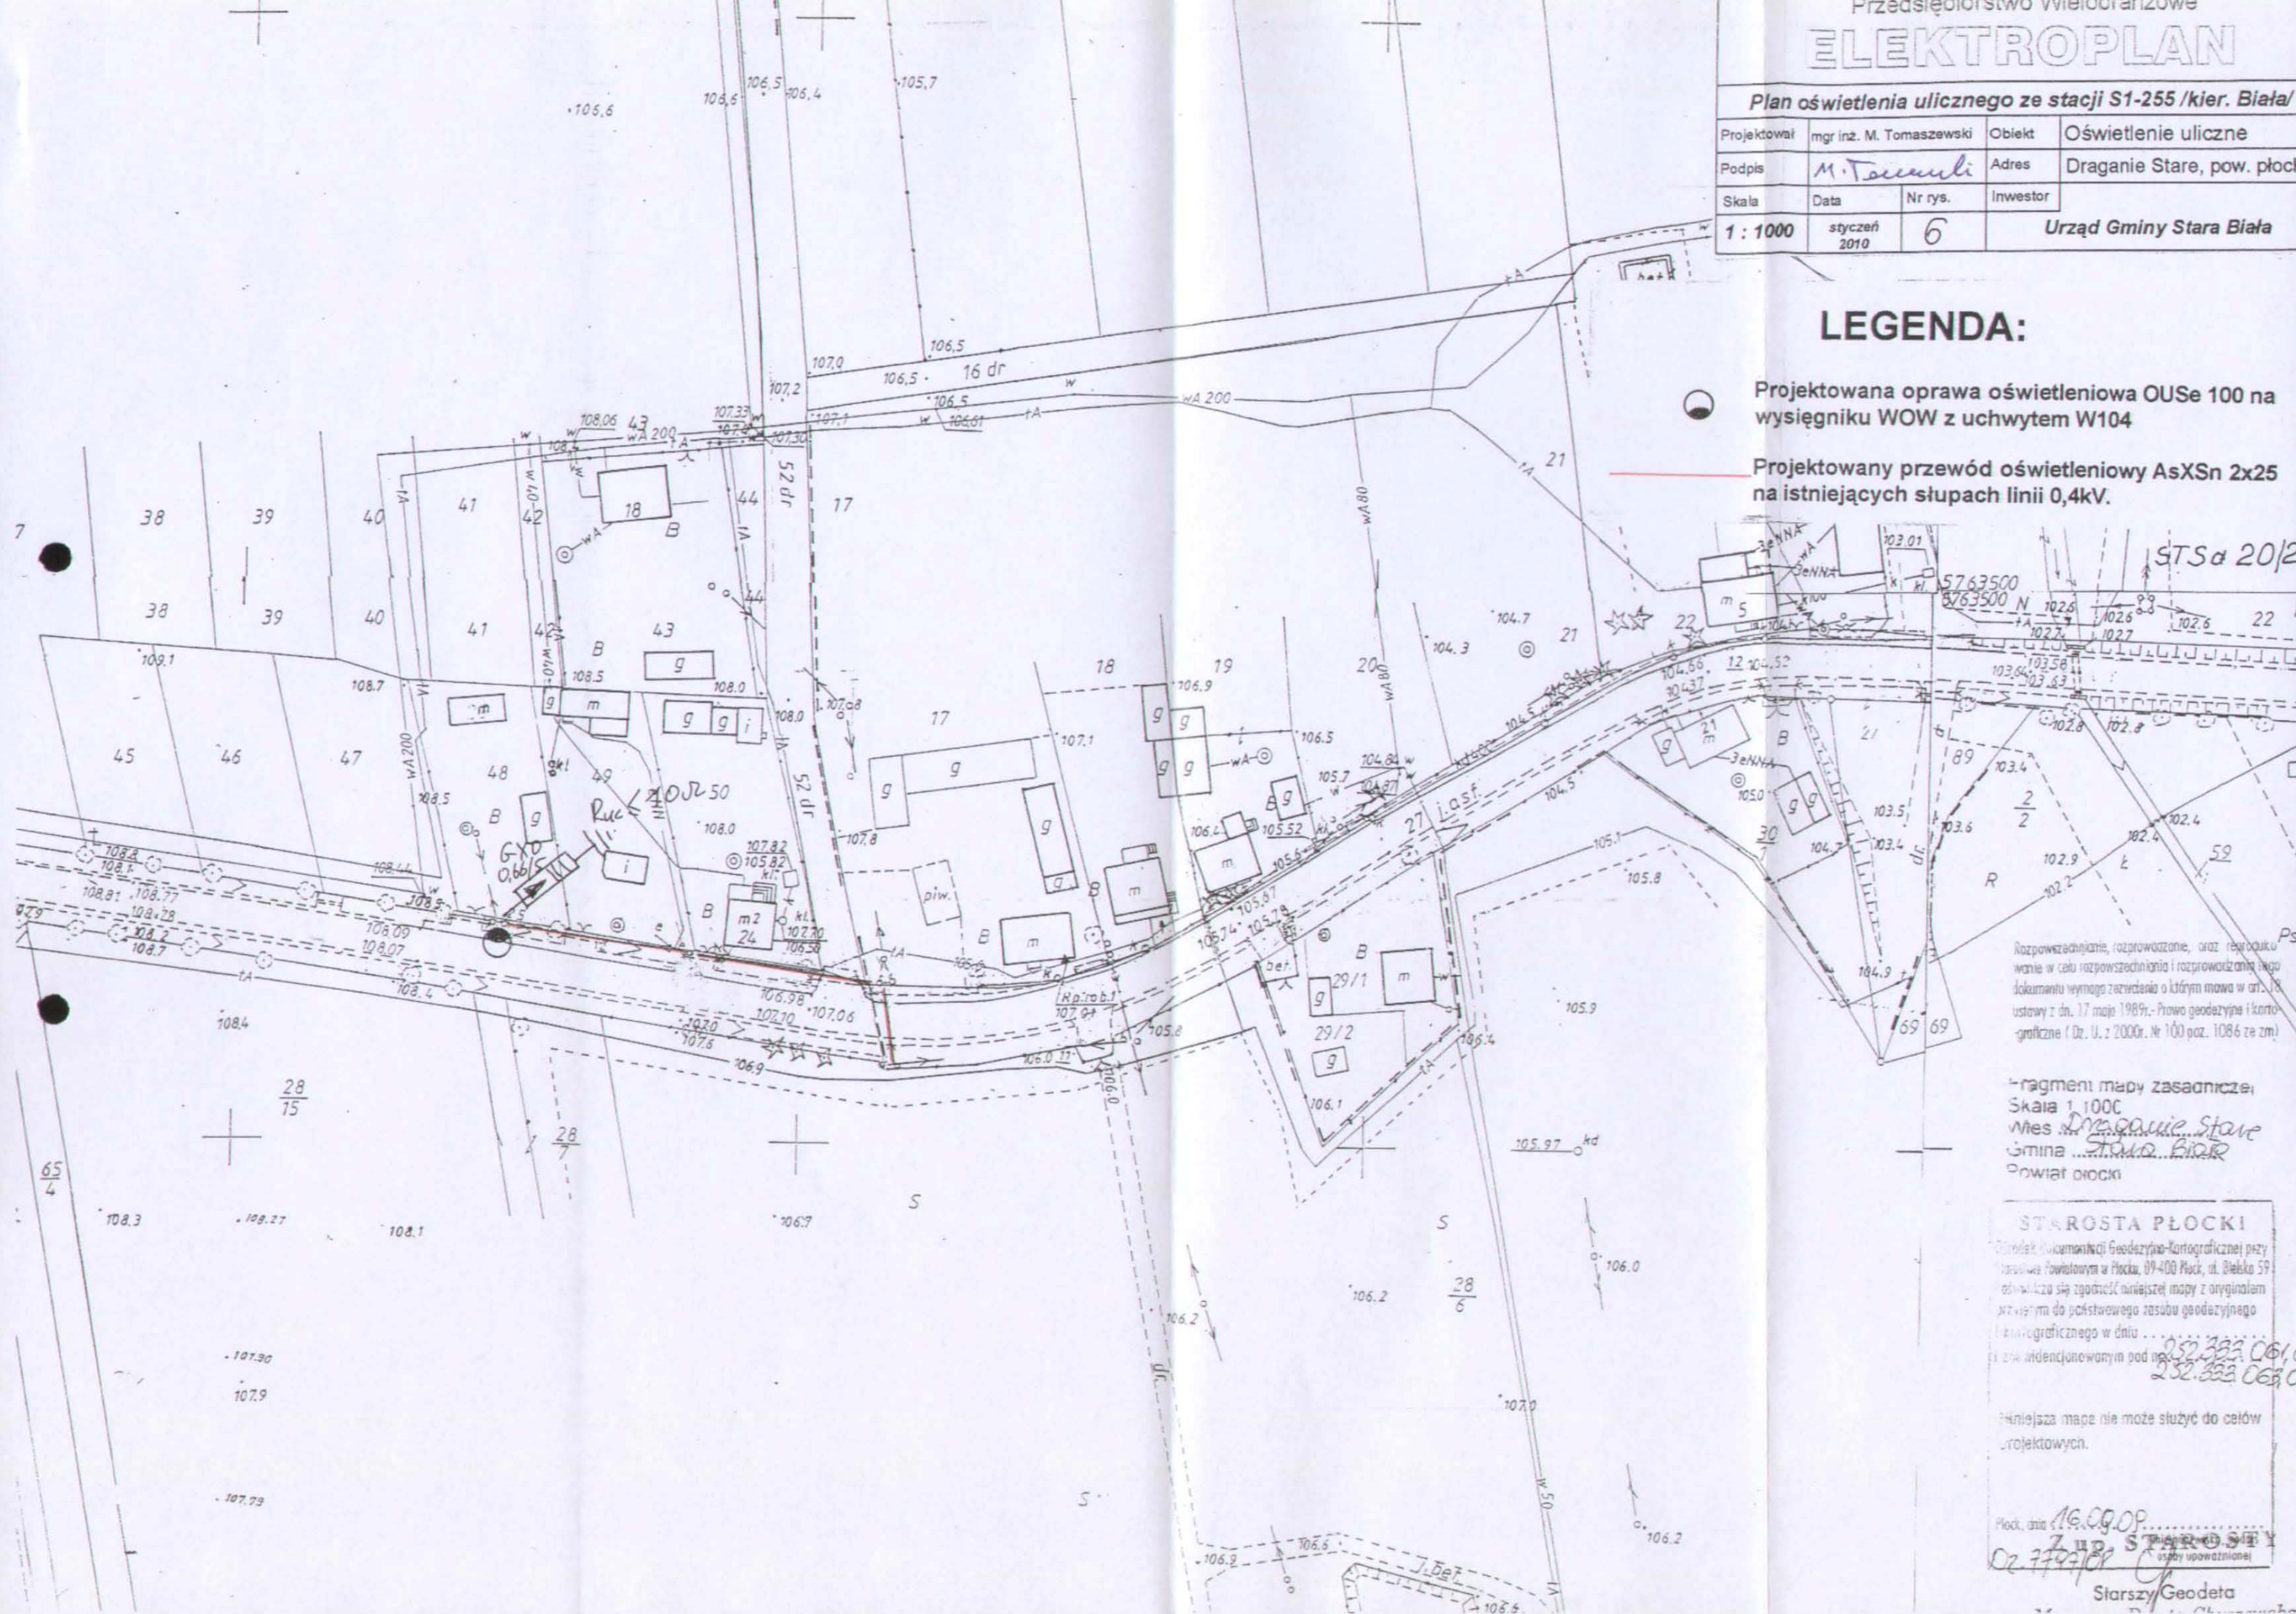

Rozpowietnianie, rozgrzewanie, oraz reprodukcje w celu rozpowszechnienia i rozprowadzenia tego dokumentu wymaga zezwolenia o którym mowa w art. 17 ustawy z dn. 11 maja 1984r. - Prawo geodezyjne i kartograficzne ( Dz. U. z 2000r. Nr 100 poz. 1086 ze zm)

Fragment mapy zasadniczej  
Skala 1:1000  
Włocławek, Draganie Stare  
Gmina Stara Biała  
Powiat Płocki

**STAROSTA PŁOCKI**  
Załącznik do Protokołu z Komisji Geodezyjno-Kartograficznej przy Starostwie Powiatowym w Płocku, 09-400 Płock, ul. Dąbka 59, odwołująca się zgodność niniejszej mapy z oryginałem przechowanym do państwowego zasobu geodezyjnego i kartograficznego w dniu ...  
i z ewidencjonowanym pod nr ...  
Niniejsza mapa nie może służyć do celów projektowych.  
Płock, dnia 16.09.09  
Z up. Starosty  
02.37.09  
Stary Geodeta


Przedsiębiorstwo Wielobranżowe  
**ELEKTROPLAN**

Plan oświetlenia ulicznego ze stacji S1-255 / kier. Trzepowo

Projektował	mgr inż. M. Tomaszewski	Obiekt	Oświetlenie uliczne
Podpis	<i>M. Tomaszewski</i>	Adres	Draganie Stare, pow. płocki
Skala	Data	Nr rys.	Investor
1 : 1000	styczeń 2010	7	Urząd Gminy Stara Biała

**LEGENDA:**

- Projektowana oprawa oświetleniowa OUSE 100 na wysięgniku WOW z uchwytem W104
- Projektowany przewód oświetleniowy AsXSn 2x25 na istniejących słupach linii 0,4kV.

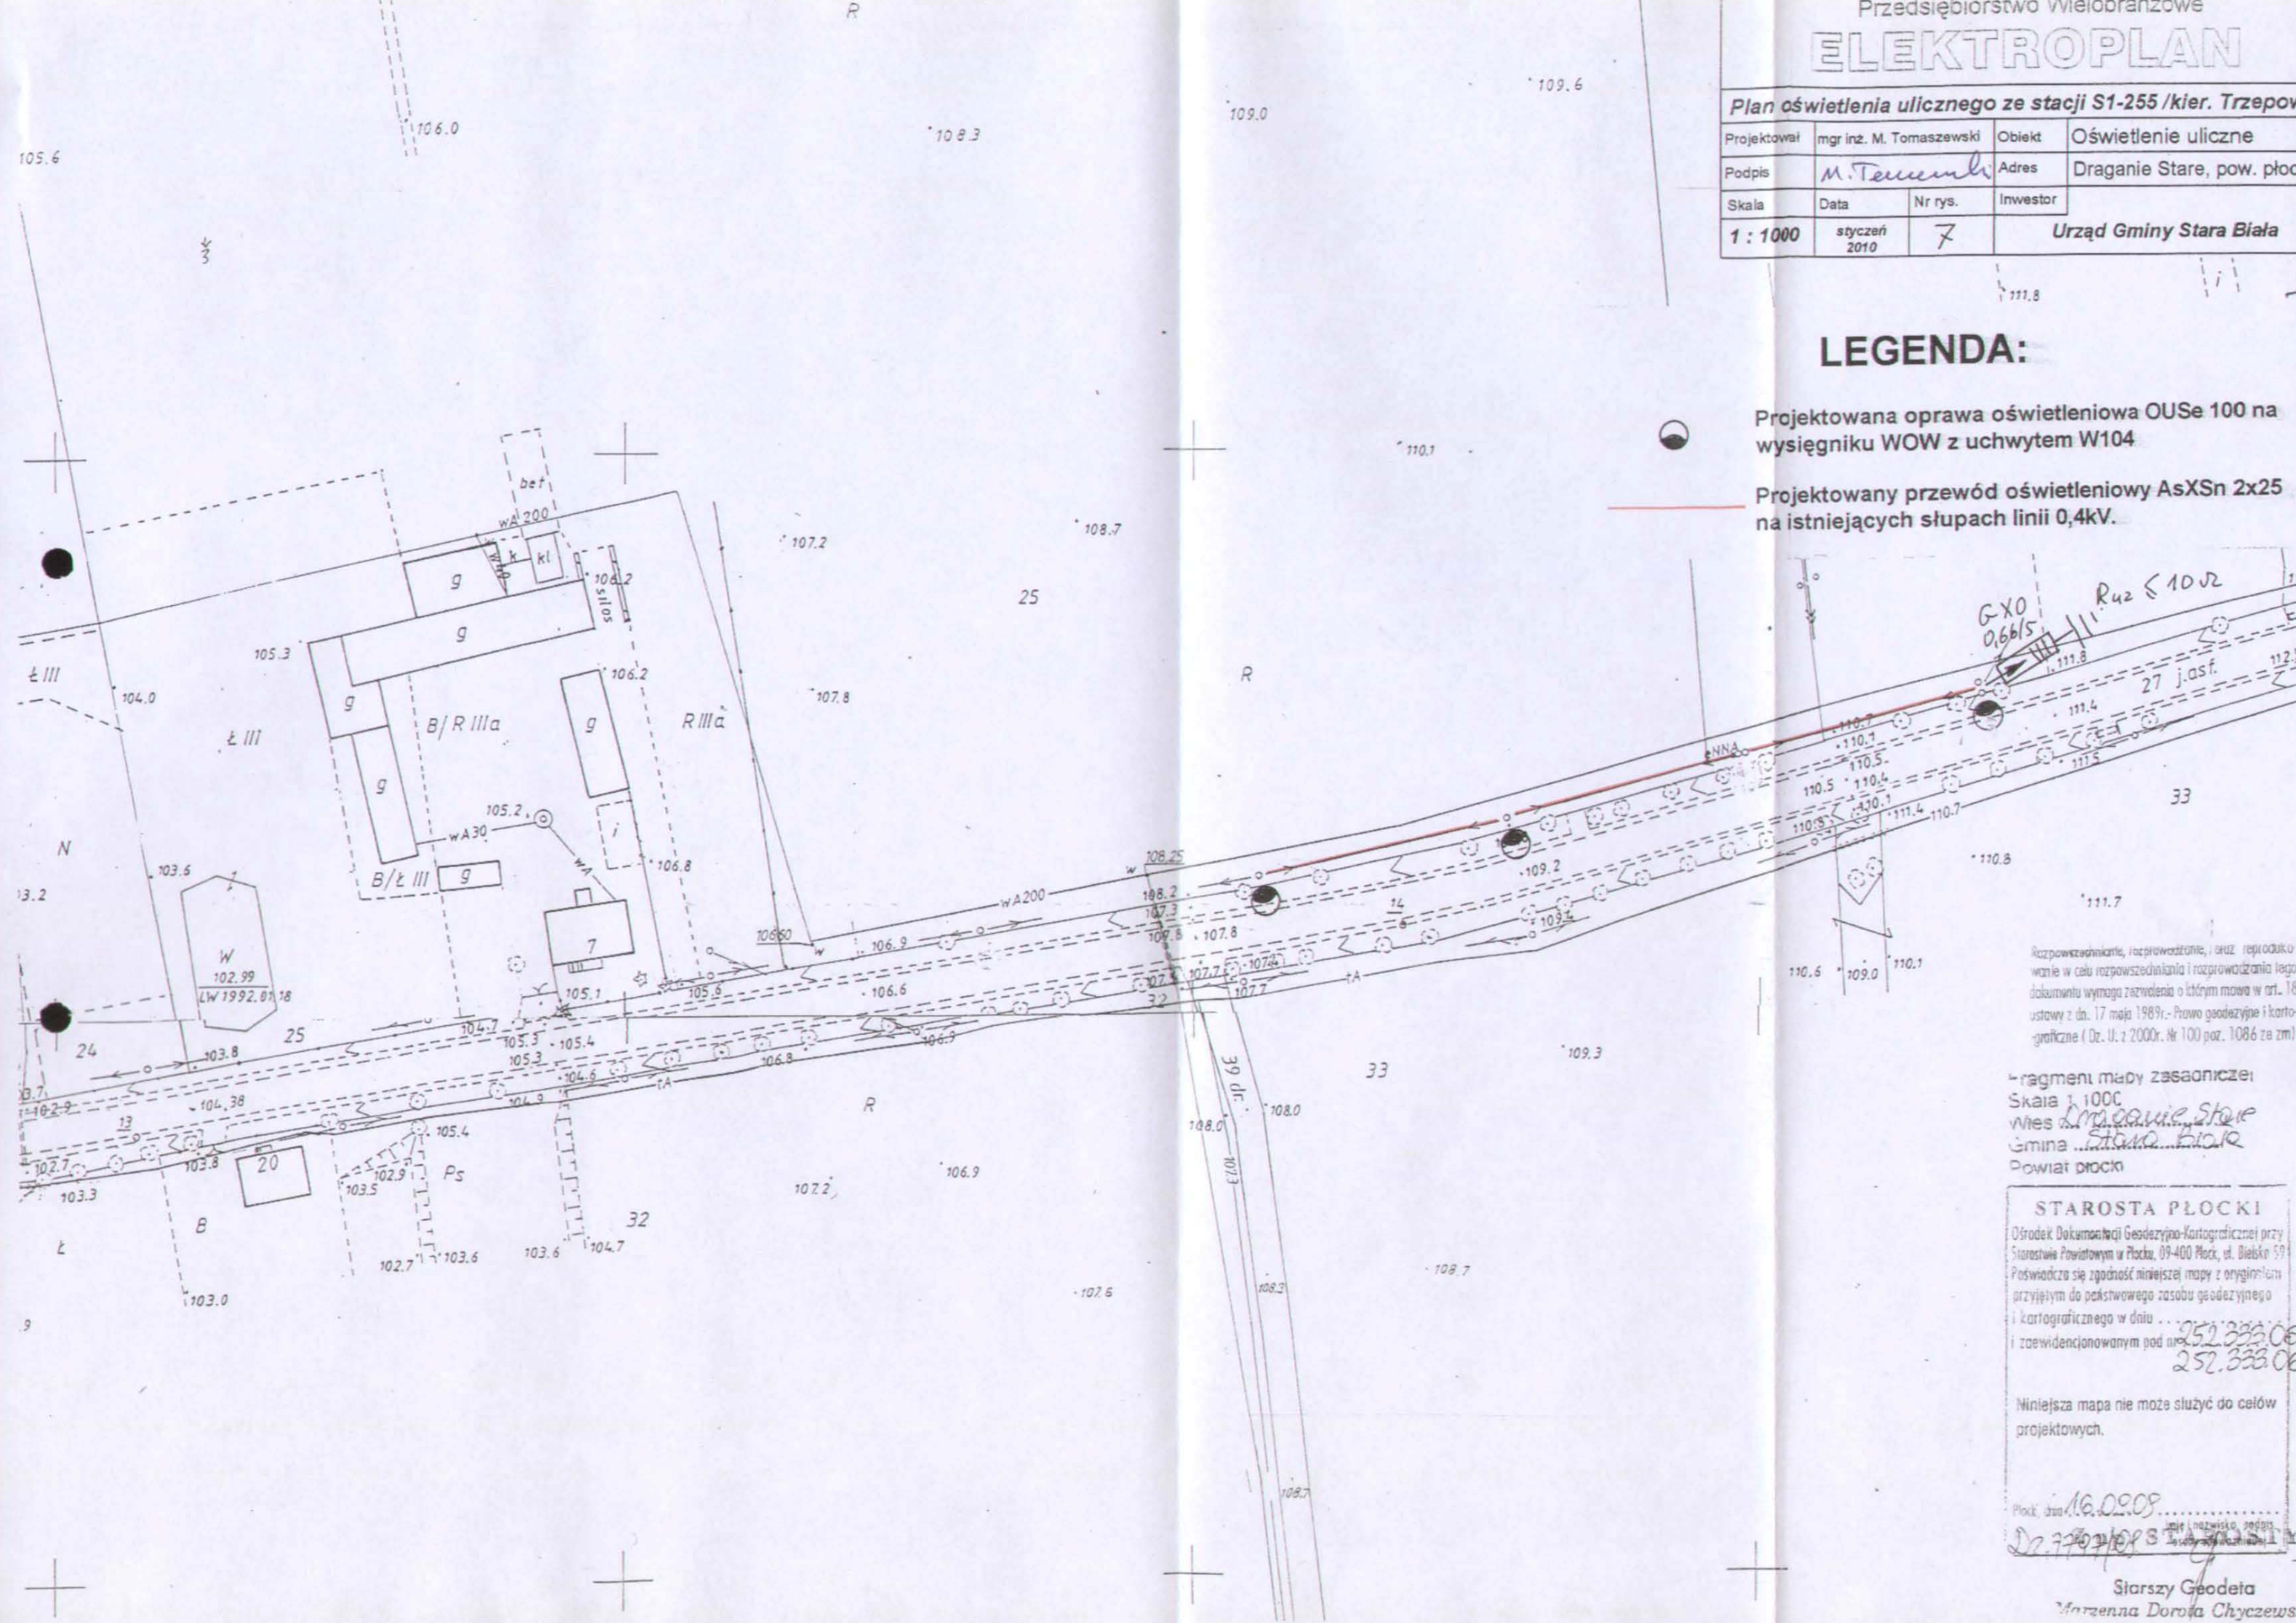

Rozpowiadanie, rozprowadzenie, i oraz reprodukowanie w celu rozpowszechniania i rozprowadzania tego dokumentu wymaga zezwolenia o którym mowa w art. 18 ustawy z dn. 17 maja 1989r. - Prawo geodezyjne i kartograficzne ( Dz. U. z 2000r. Nr 100 poz. 1086 ze zm)

Fragment mapy zasadniczej  
Skala 1:1000  
własność *M. Tomaszewski*  
Gmina *Stara Biała*  
Powiat *Płocki*

**STAROSTA PŁOCKI**  
Ośrodek Dokumentacji Geodezyjno-Kartograficznej przy Starostwie Powiatowym w Płocku, 09-400 Płock, ul. Biełko 59  
Poświadczam zgodność niniejszej mapy z oryginałem przyjętym do państwowego zasobu geodezyjnego i kartograficznego w dniu *16.09.08*  
i zarejestrowanym pod nr *252.333.062*  
*252.333.061*

Niniejsza mapa nie może służyć do celów projektowych.  
Płock, dnia *16.09.08*  
*M. Tomaszewski*  
Starszy Geodeta  
*Martenna Dorota Chydzewska*