

Rozpowszechnianie, rozprowadzanie, oraz reprodukcje w celu rozpowszechniania i rozprowadzania tego dokumentu wymaga zezwolenia o którym mowa w art. 18 ustawy z dn. 17 maja 1989r. - Prawo geodezyjne i kartograficzne (Dz. U. z 2000r. Nr 100 poz. 1086 ze zm)


STAROSTA PŁOCKI

Biuro Dokumentacji Geodezyjno-Kartograficznej przy Starostwie Powiatowym w Płocku, 09-400 Płock, ul. Bielska 59
 Powszechnie się zgodność niniejszej mapy z oryginałem przyjętym do państwowego zasobu geodezyjno-kartograficznego w dniu 15.09.09
 zarejestrowanym pod nr 152.331.012

Niniejsza mapa nie może służyć do celów projektowych.

Płock, dnia 16.09.09
 02.2297102
 imię i nazwisko, podpis osoby uprawnionej

Starszy Geodeta
 Marzenna Dorota Chyczewska

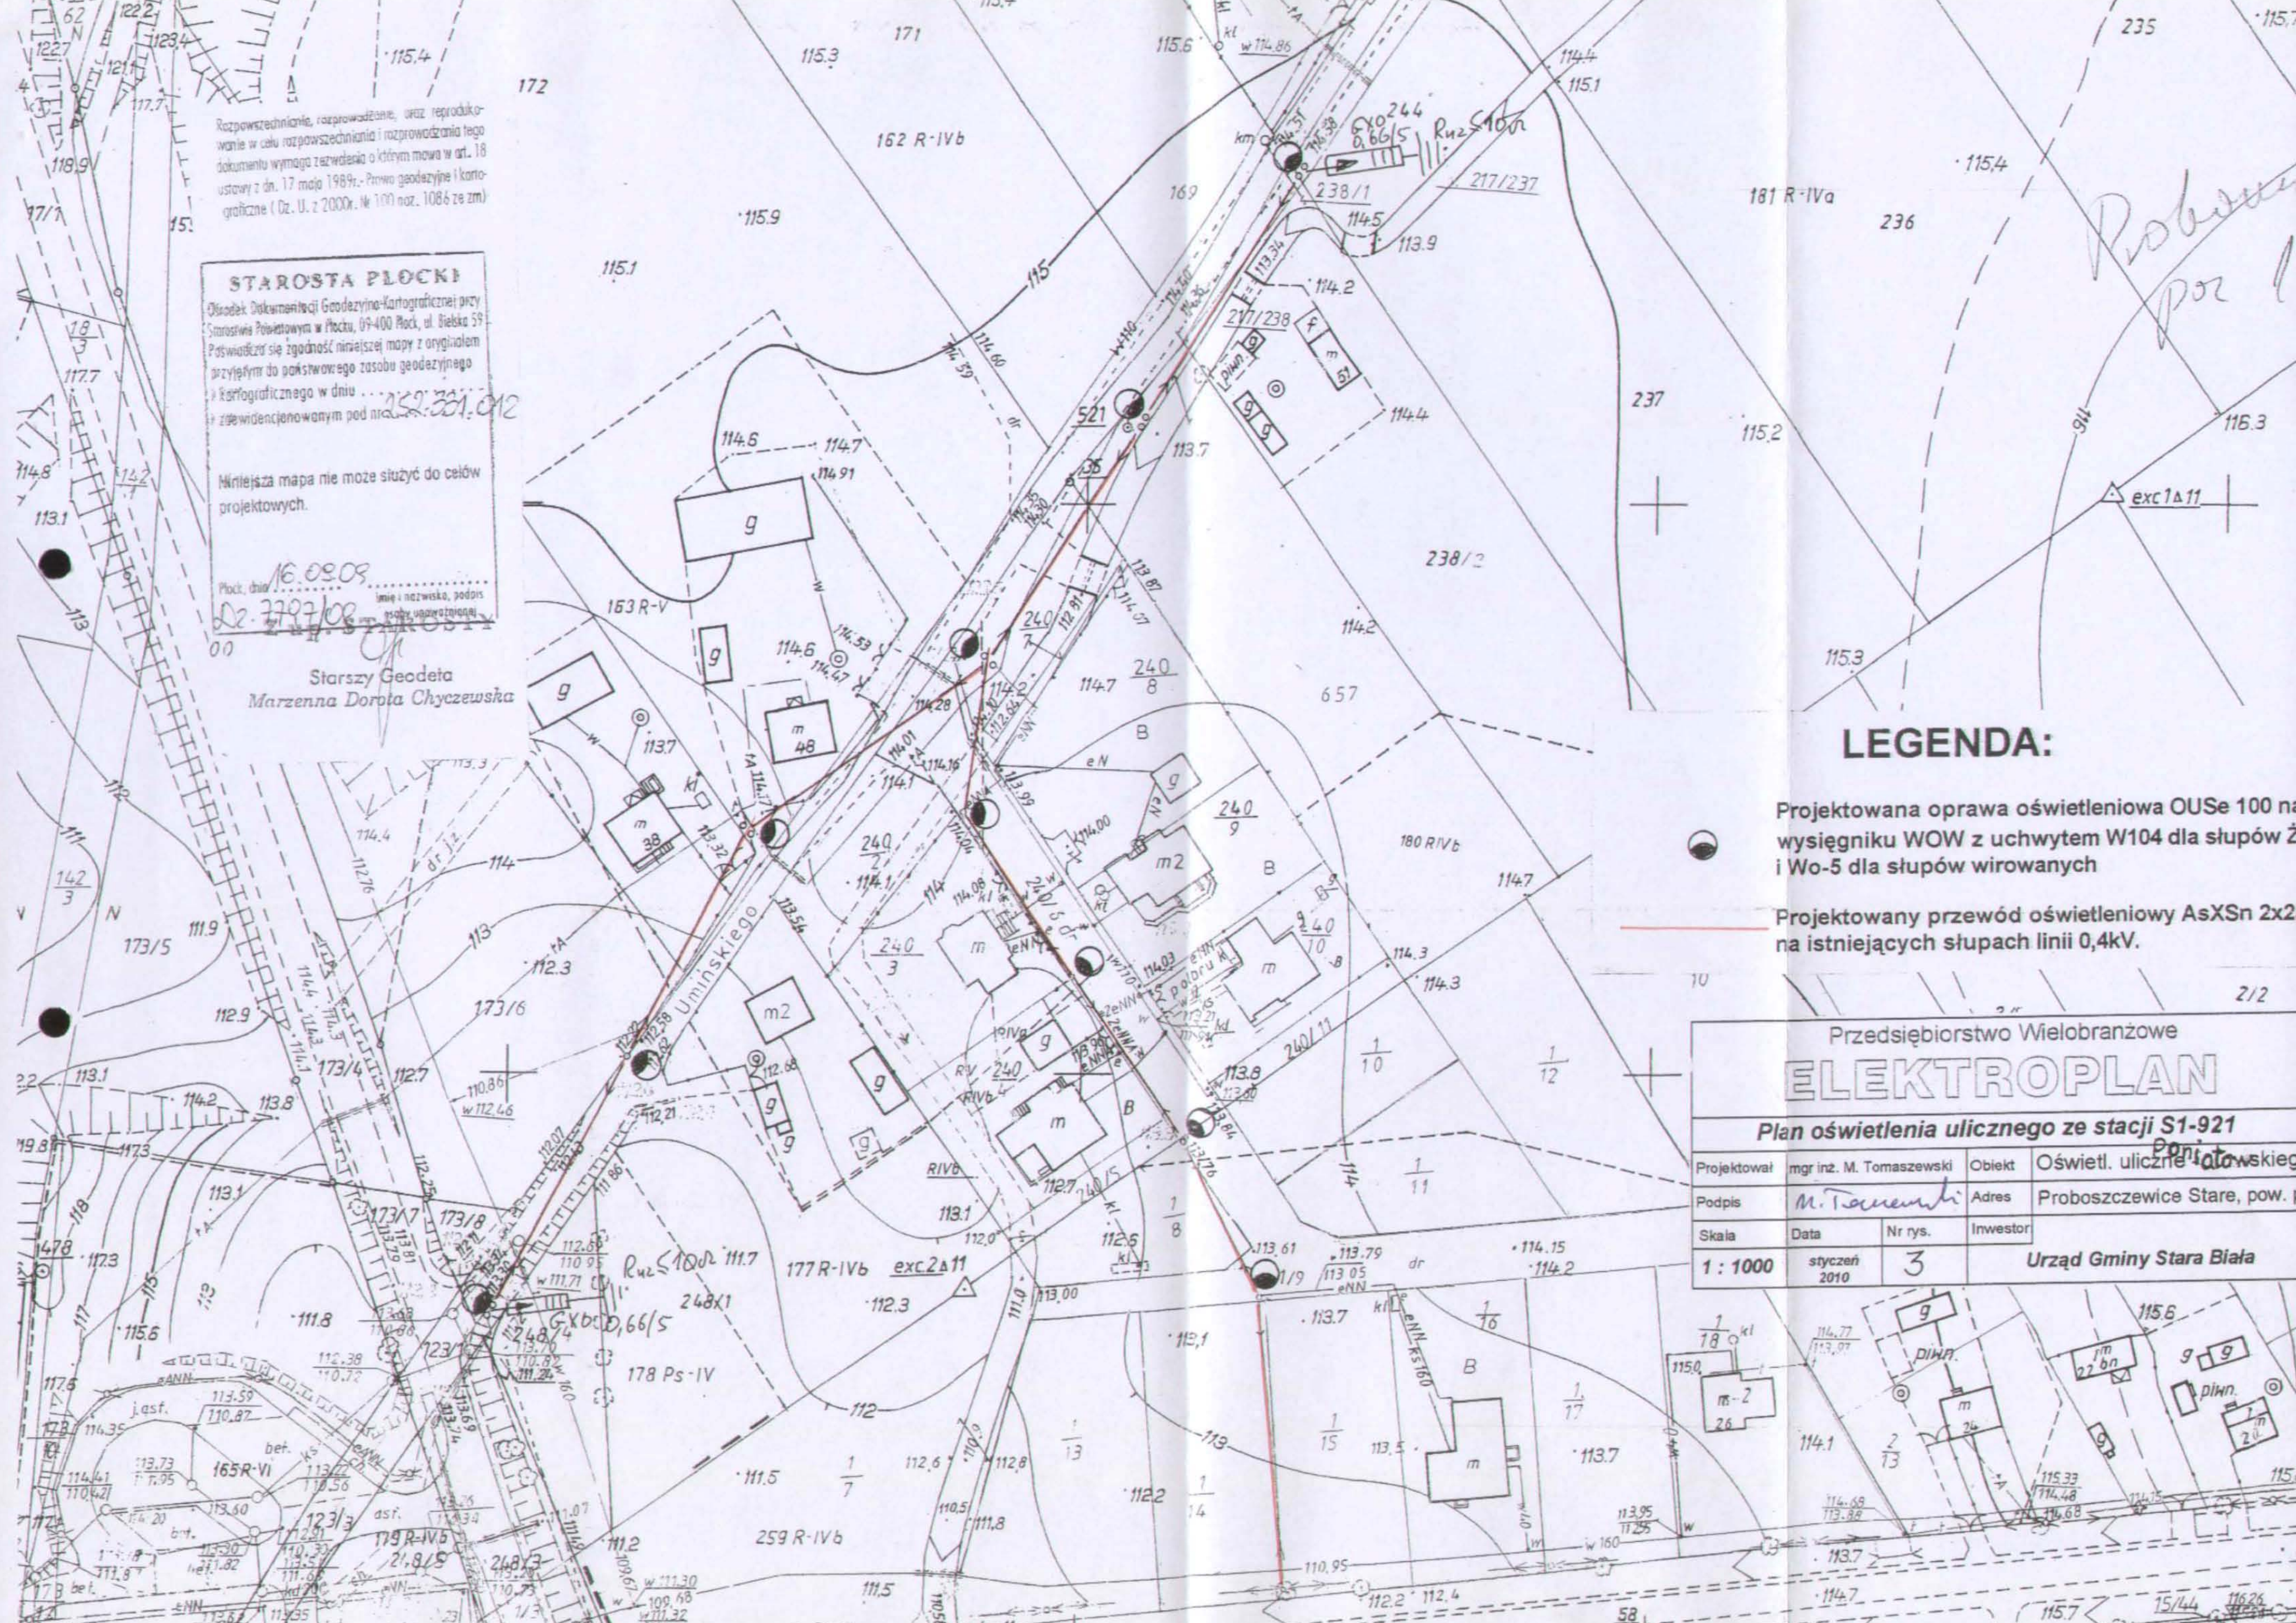

LEGENDA:

● Projektowana oprawa oświetleniowa OUSE 100 na wysięgniku WOW z uchwytem W104 dla słupów ŻN i Wo-5 dla słupów wirowanych

— Projektowany przewód oświetleniowy AsXSn 2x25 na istniejących słupach linii 0,4kV.

Przedsiębiorstwo Wielobranżowe
ELEKTROPLAN

Plan oświetlenia ulicznego ze stacji S1-921

Projektował	mgr inż. M. Tomaszewski	Objekt	Oświetl. uliczne ^{poniżej} uliczne
Podpis	<i>M. Tomaszewski</i>	Adres	Proboszczewice Stare, pow. pł
Skała	1 : 1000	Nr rys.	3
Data	styczeń 2010	Investor	Urząd Gminy Stara Biała

Proboszczewice Stare

exc 1Δ11

Urząd Gminy Stara Biała